



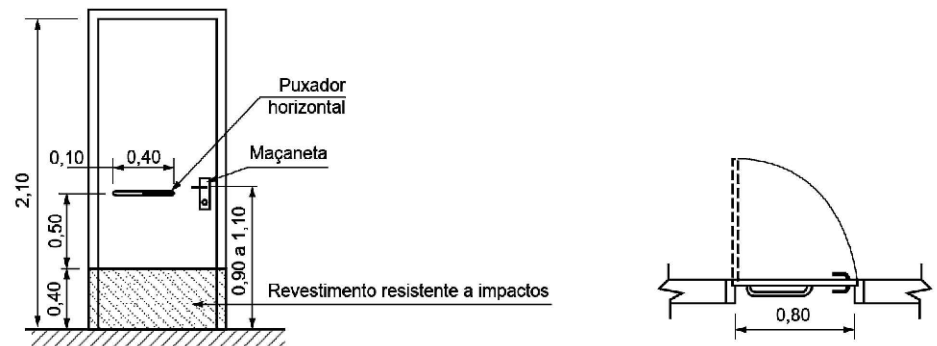


a) Vista frontal

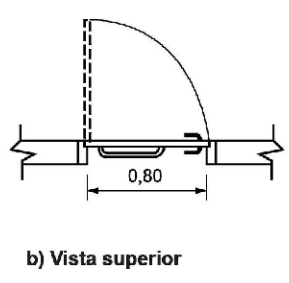


b) Vista superior

Legenda


Cotas	Adulto	Infantil
A	0,75	0,60
B	0,40	0,25
C	0,46	0,36
D	0,30	0,15

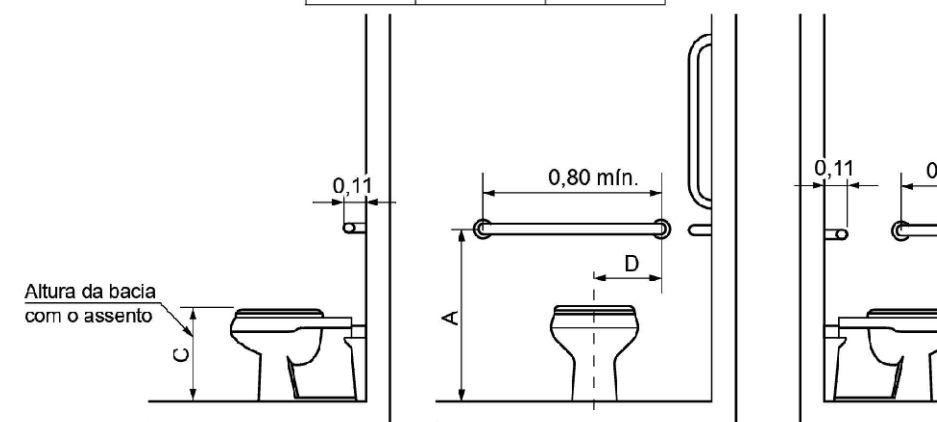


a) Vista lateral direita

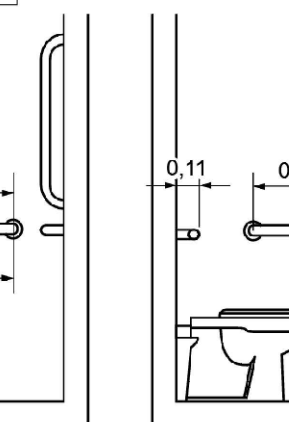


b) Vista frontal

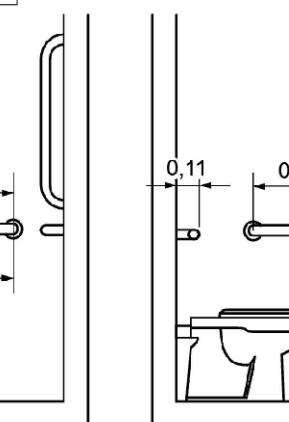


c) Vista lateral esquerda

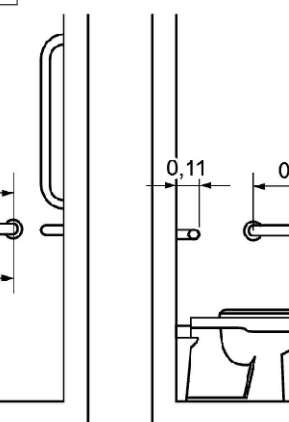


d) Vista superior

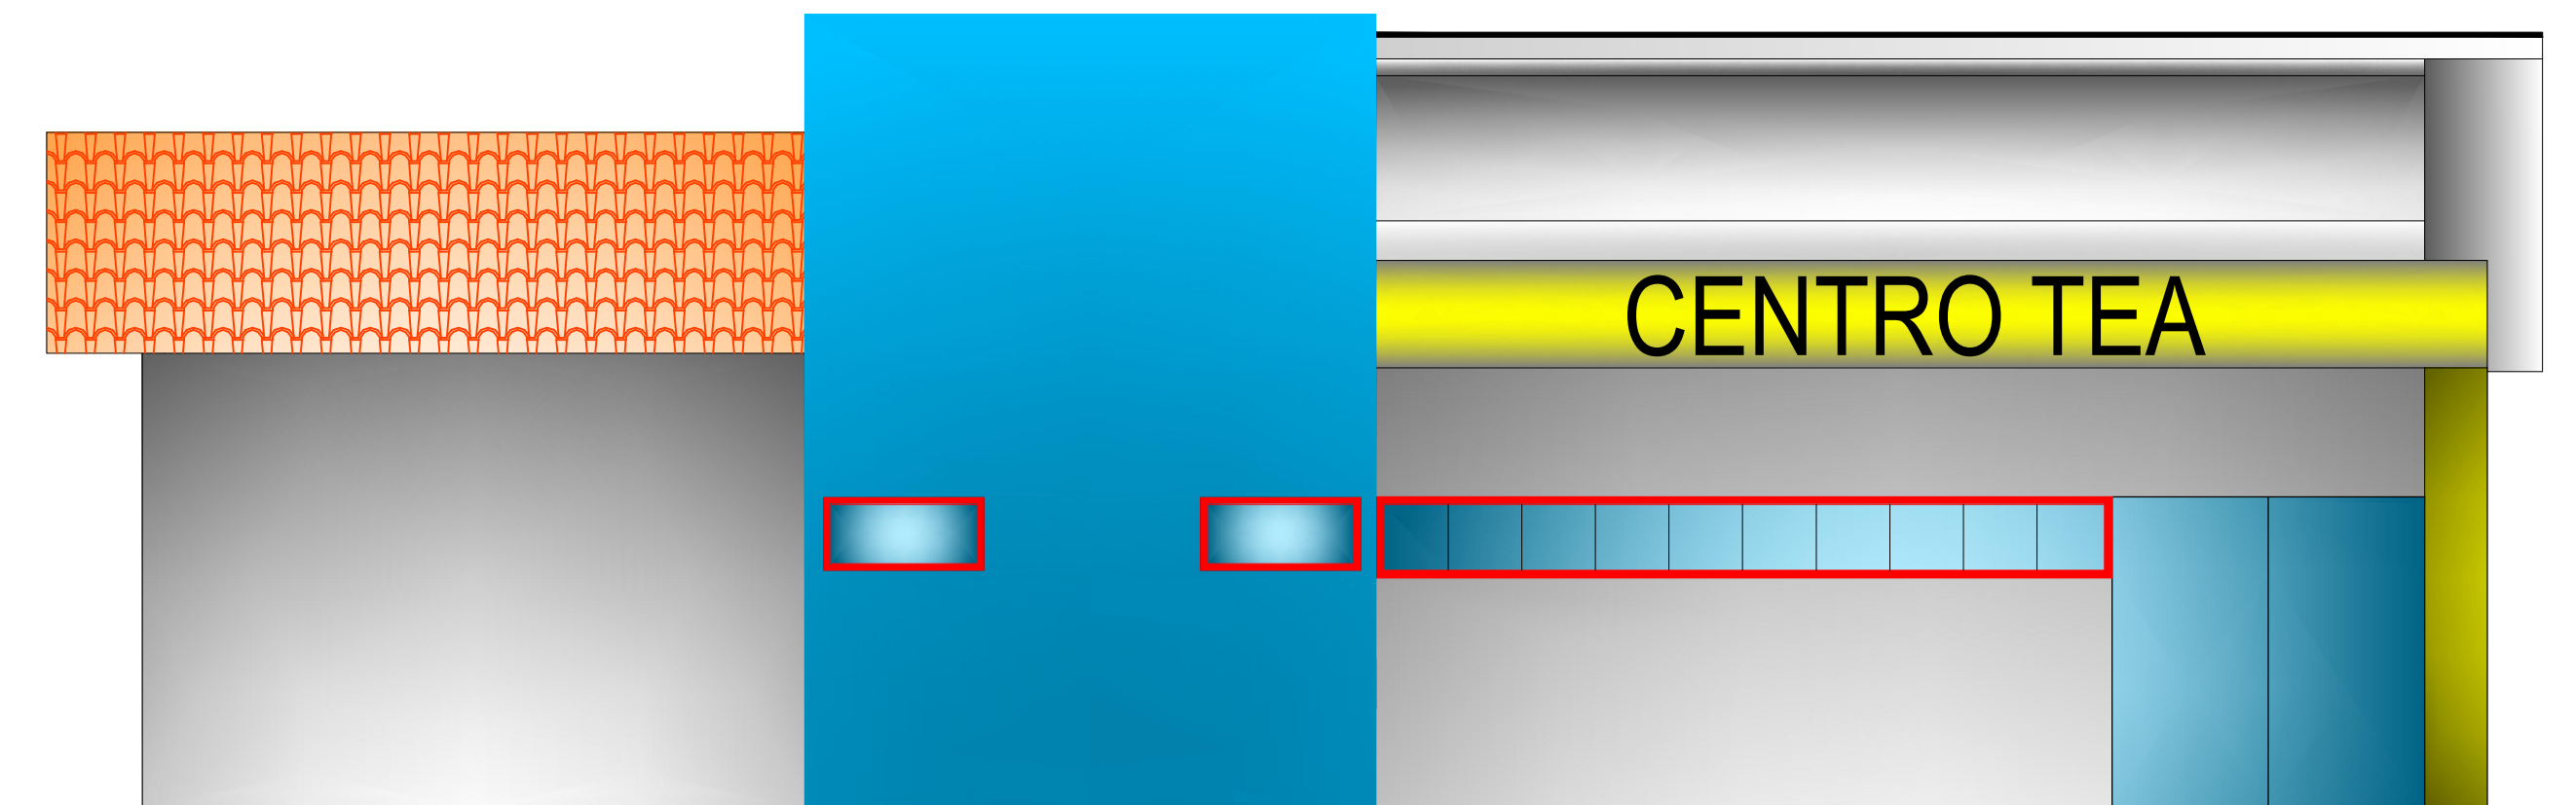


FACHADA FRONTAL
ESCALA 1:50

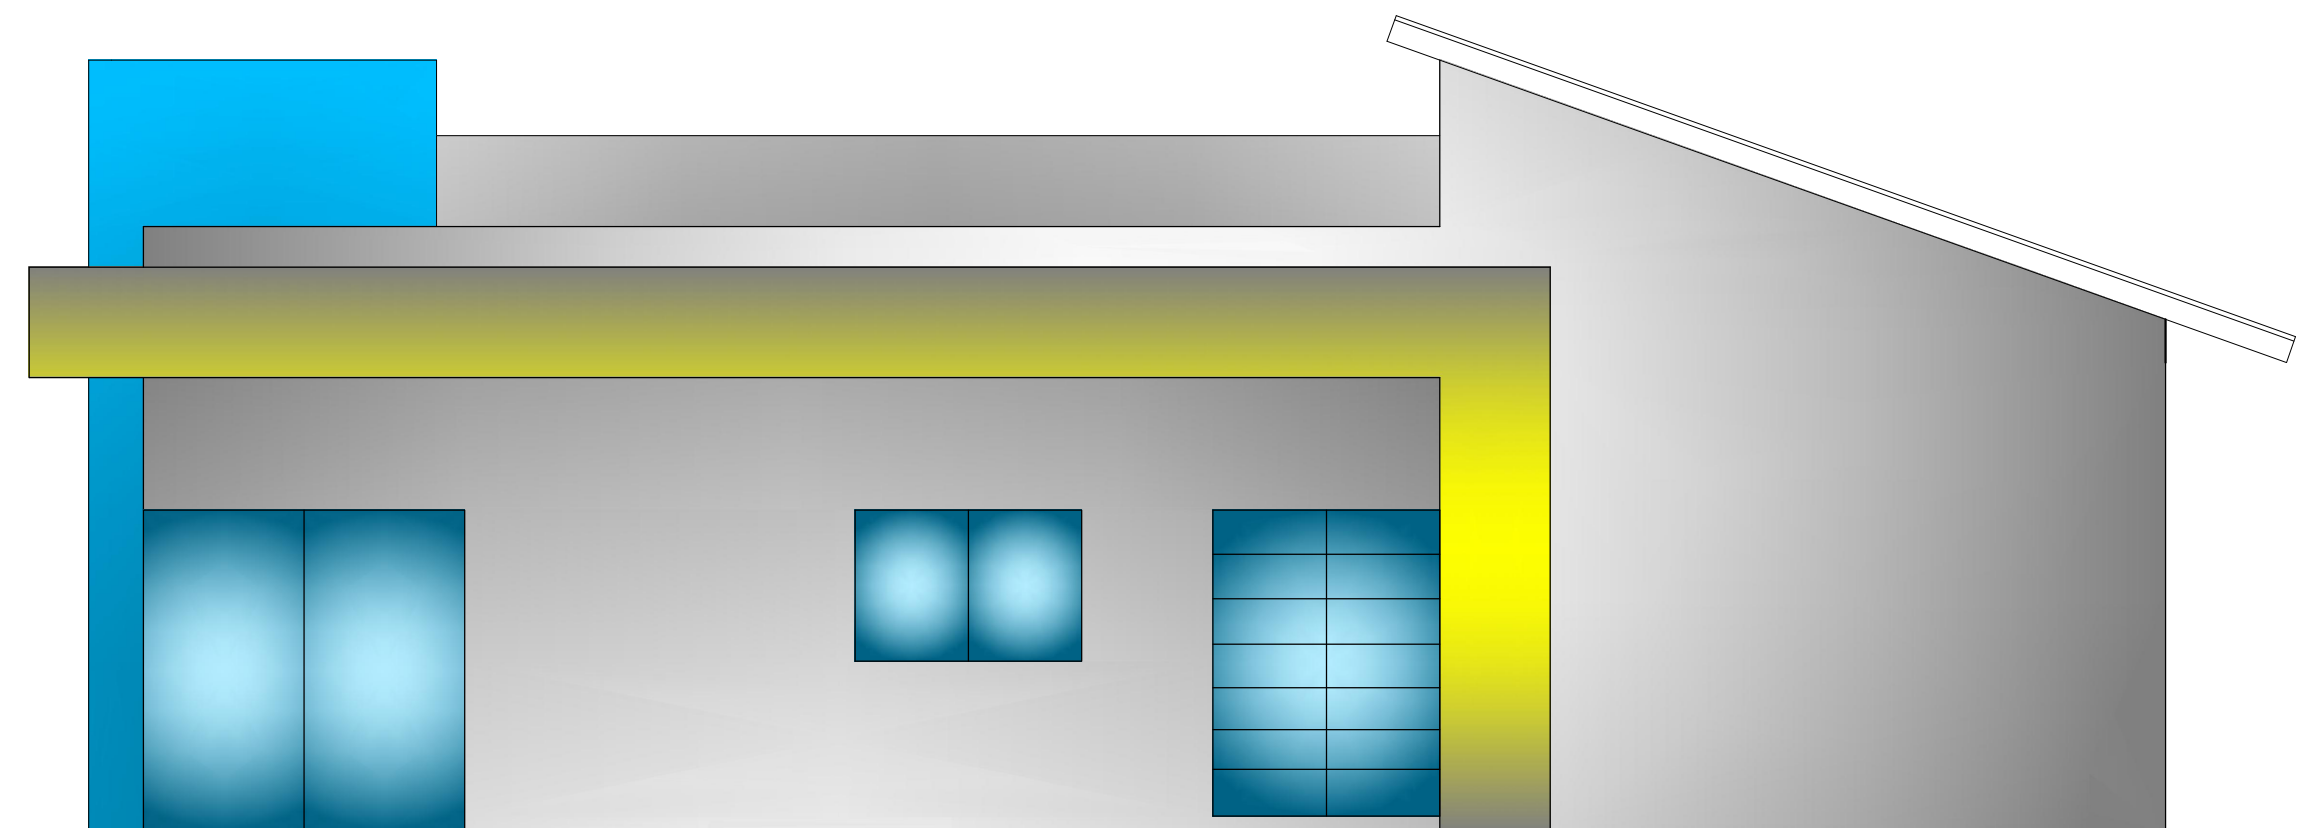

FACHADA LATERAL
ESCALA 1:50

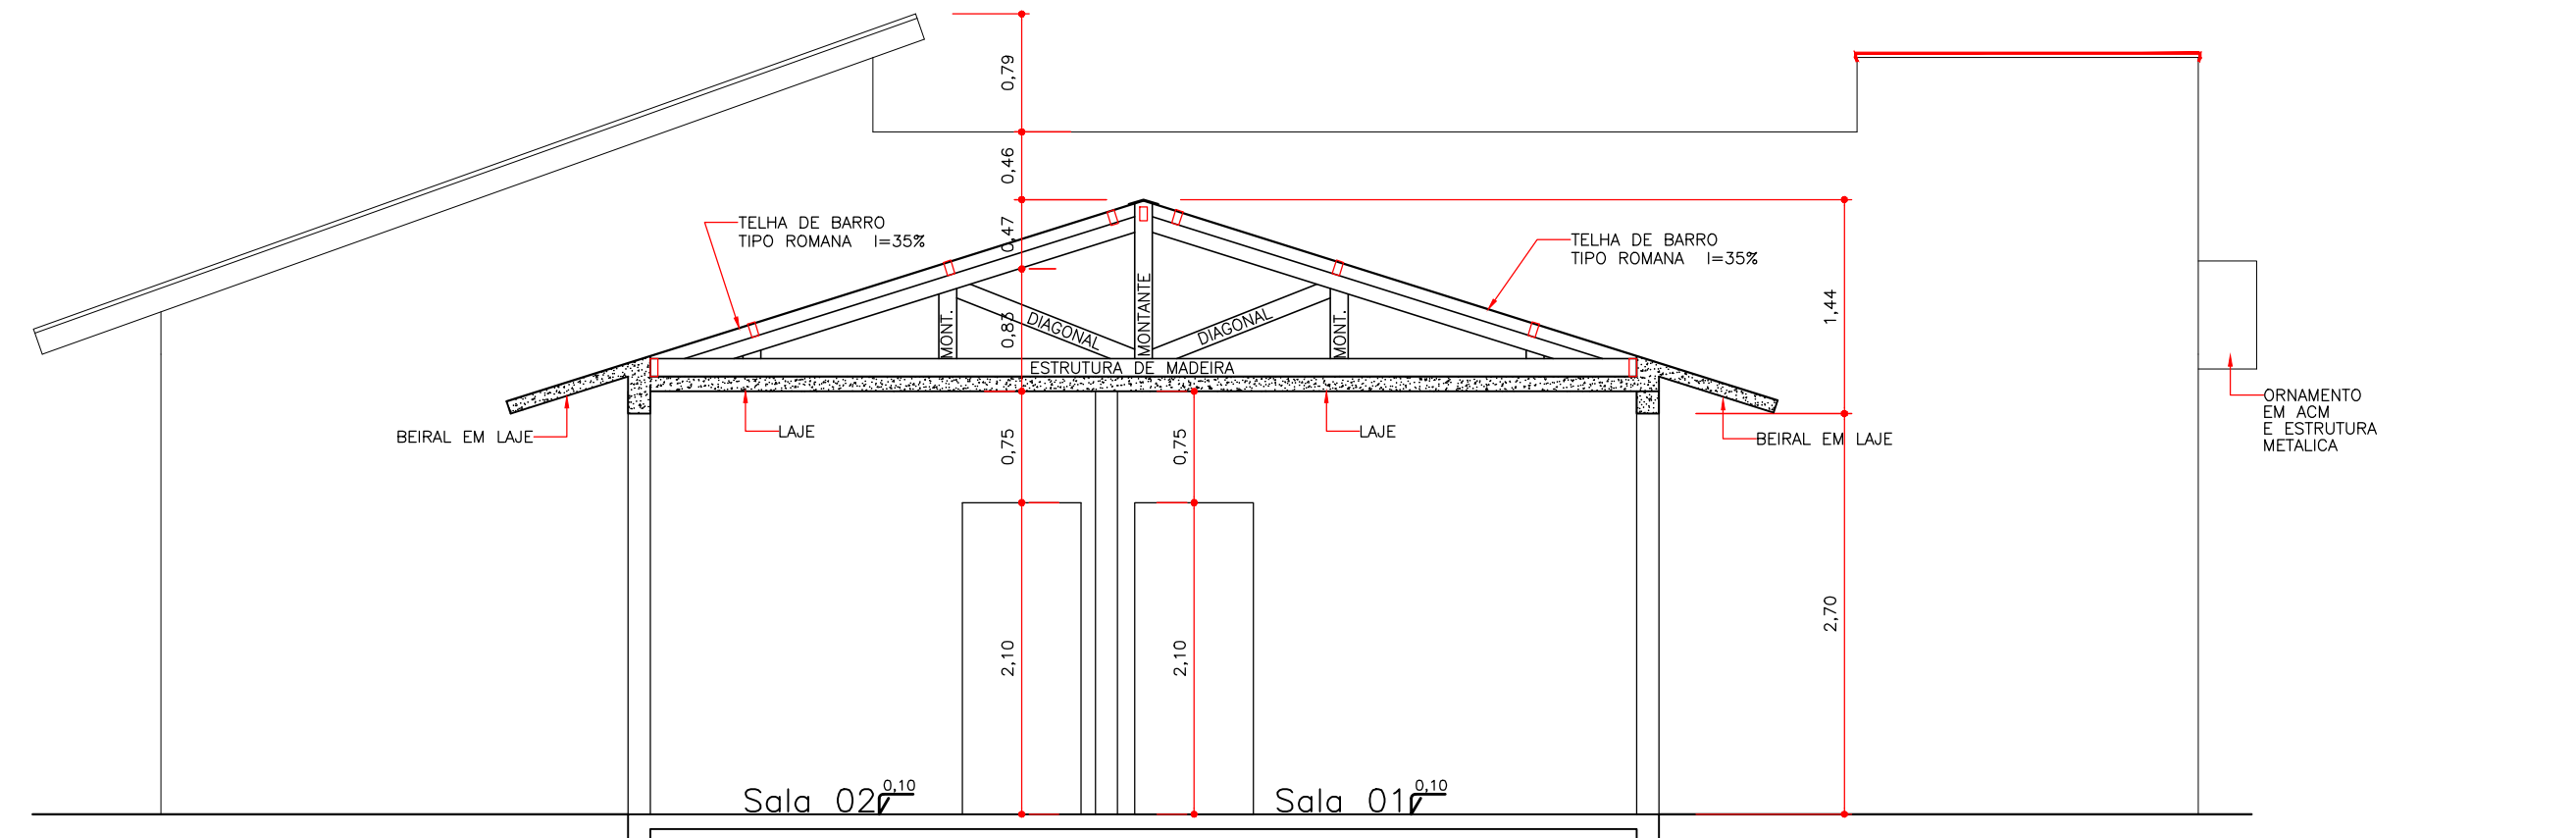


Corte AA
ESCALA 1:50

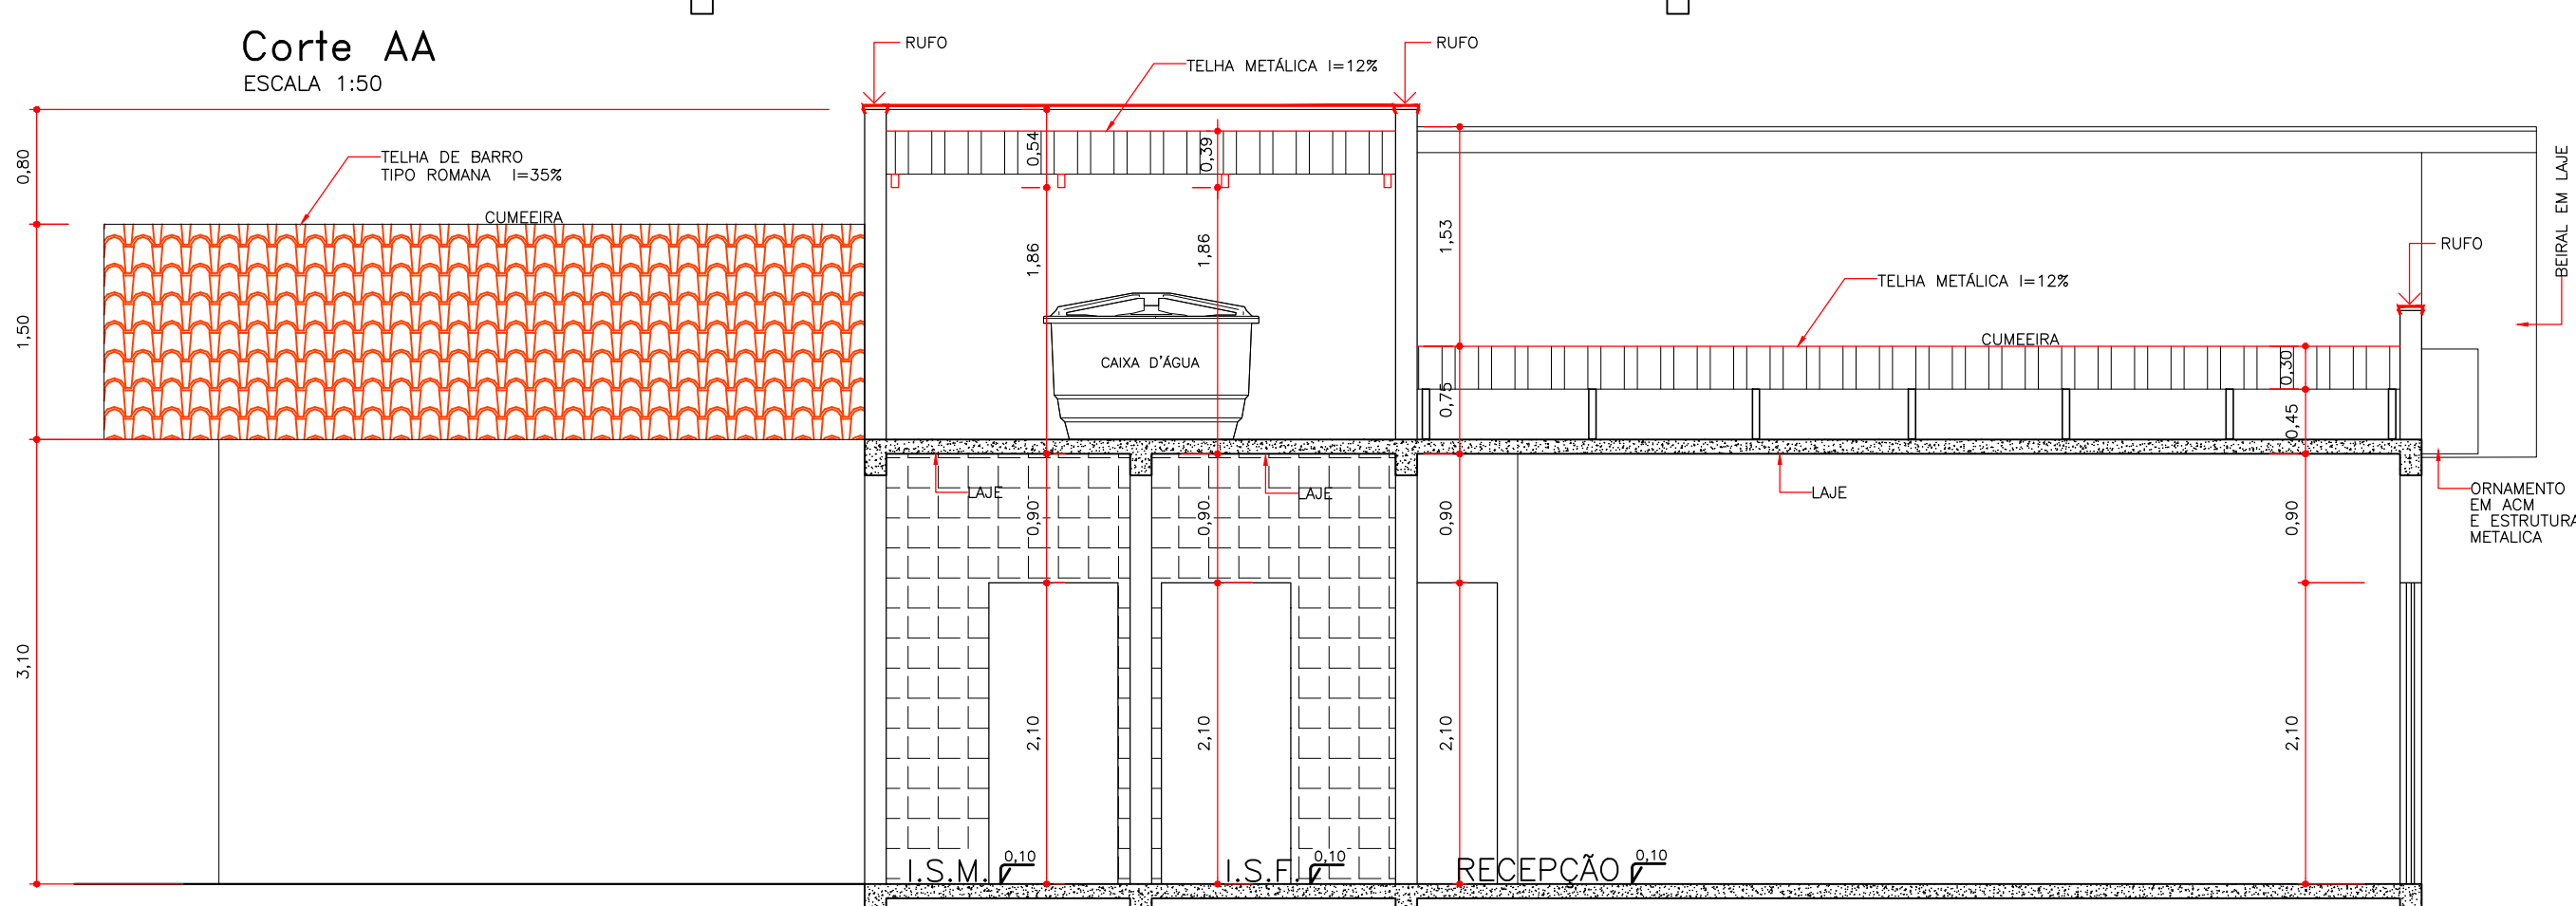

Corte BB
ESCALA 1:50

TABELA DE ESQUADRIAS					
CODIGO	L	H	P	UN	DESC.
J1	2,75	1,00	1,10	5	VIDRO TEMPERADO 4F
J2	1,50	1,00		1	VIDRO TEMPERADO 2F
J3	3,00	0,60	2,20	1	VIDRO T. BASCULANTE 5F
J4	1,00	0,45	0,65	2	VIDRO T. BASCULANTE
J5	1,50	2,00	0,10	1	CACHILHO DE VIDRO FIXO
J6	5,00	0,60	1,50	1	CACHILHO DE VIDRO FIXO
P1	0,80	2,10		7	MADERA
P2	2,00x2,00	2,10		1	VIDRO TEMPERADO 4F
P3	0,90	2,10		2	MADERA PCD
P4	0,80	2,10		1	METÁLICA

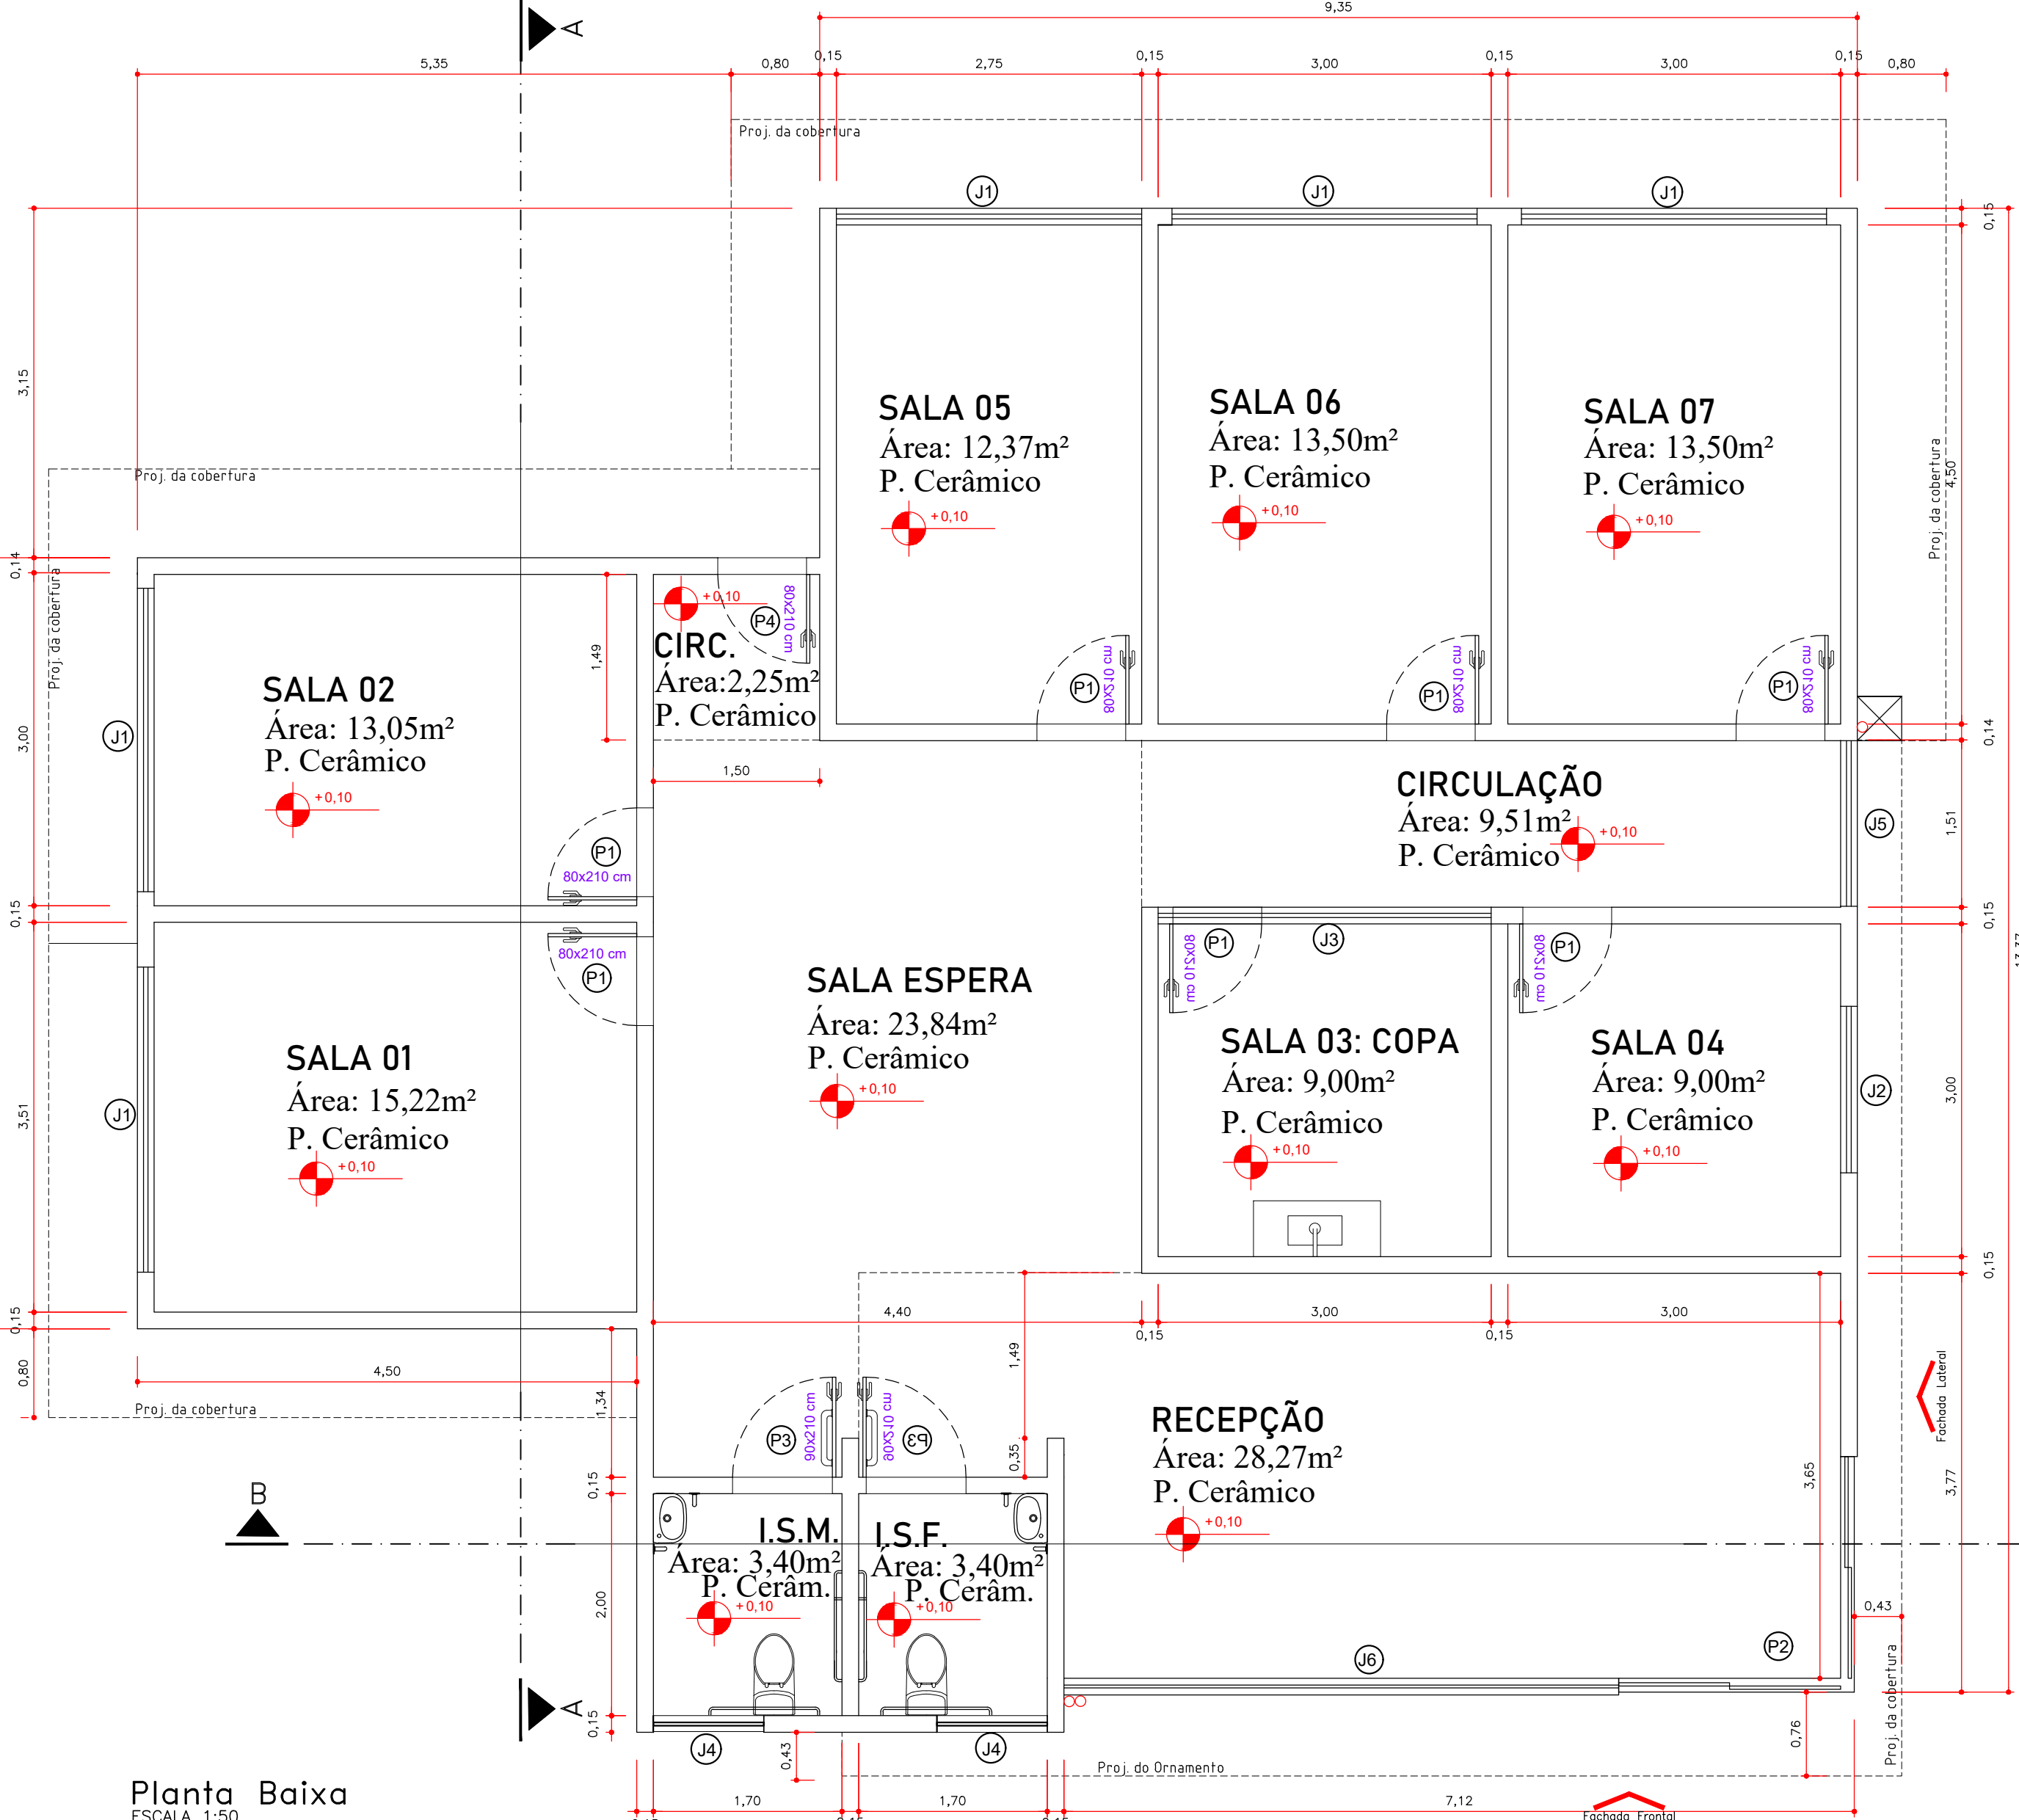


Planta Baixa
ESCALA 1:50

* DIREITOS AUTORAIS GARANTIDOS *
LEI Nº 5.194 de 24/12/1.968.
Art. 1º Os direitos autorais de um plano ou projeto de engenharia... ou... são do profissional que os elaborou.
Art. 16º As alterações do projeto ou plano original só poderão ser feitas pelo profissional que o tenha elaborado.
Art. 22º Ao autor do projeto ou a seus prepostos é assegurada o direito de acompanhar a execução da obra de modo a garantir a sua realização de acordo com as condições, especificações e demais pormenores técnicos nele estabelecidos.

LEGENDA

C.A.	CAVATEL AREA
C.I.	CAVATEL INDIÇÃO
C.P.	CAVATEL PASSADOURA
C.G.	CAVATEL GORTON
R.N.	REPRESENTAÇÃO DE NÍVEL

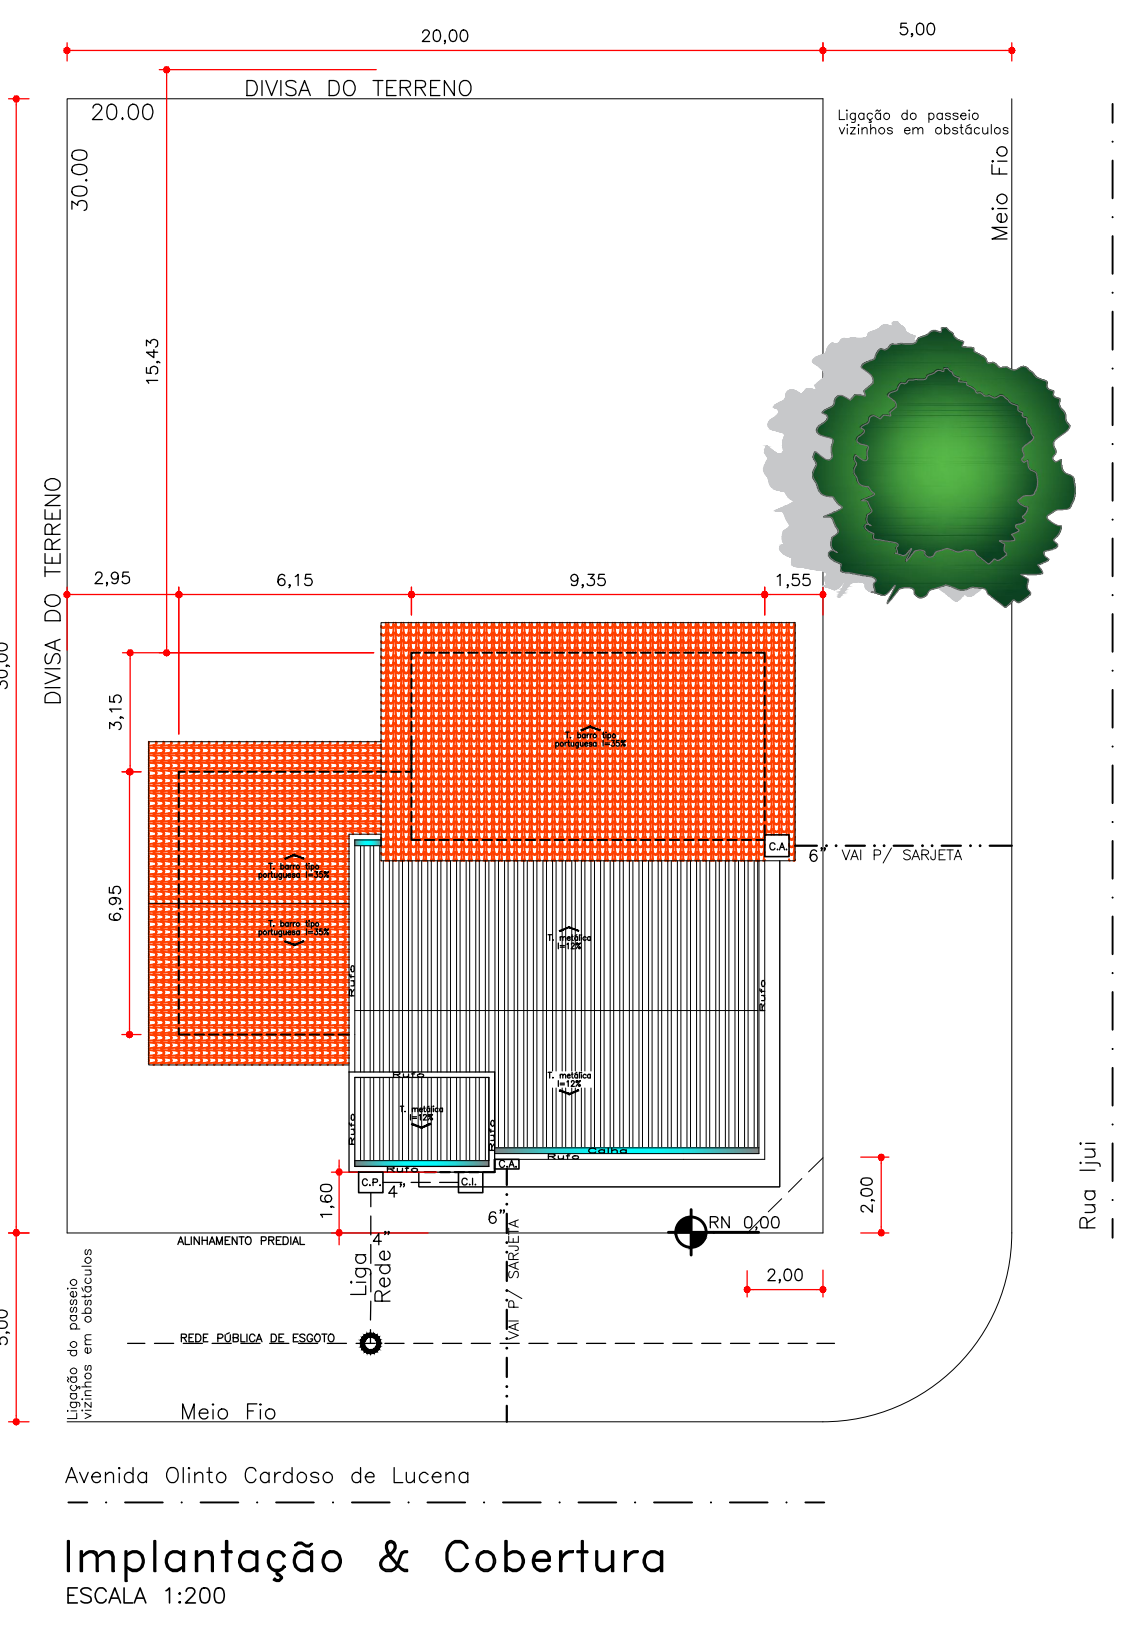

Implantação & Cobertura
ESCALA 1:200

DIREITOS RESERVADOS
LEI 5.172 DE 21/12/71
A REPRODUÇÃO OU EXECUÇÃO NO SEU TODO OU PARTE DESTE PROJETO, SEM A PERMISSÃO AUTORIZADA DE SEU AUTOR, PODEM SUJEITO AS SANÇÕES LEGAIS CÍVEIS.
A ALTERAÇÃO DESTE PROJETO EXIME SEU AUTOR DE QUALQUER RESPONSABILIDADE POSTERIORES.

PLANTA BAIXA, FACHADA FRONTAL, FACHADA LATERAL, TABELA DE ESQUADRIAS, IMPLANTAÇÃO E COBERTURA, CORTE-AA E CORTE-BB	Nº DE FOLHAS	Nº DESTA FOLHA
	01	01

PROJETO ARQUITETÔNICO

PARA PROCEDER COM A CONSTRUÇÃO DE UM CENTRO DE ATENDIMENTO P/ TRANSTORNO DO ESPECTRO AUTISTA, EM ALVENARIA.

Lote.....16

Quadra.....14

BAIRRO BELA VISTA

CIDADE GAÚCHA-----PARANÁ

PROPRIETÁRIO:

PREFEITURA MUNICIPAL DE CIDADE GAÚCHA

ESTATÍSTICA:

ÁREA DO TERRENO.....600,00 M2

ÁREA EXISTENTE.....0,00 M2

ÁREA A CONSTRUIR.....174,77 M2

ÁREA ÚTIL.....156,31 M2

ÁREA LIVRE.....425,23 M2

TAXA DE OCUPAÇÃO.....29,13 %

COEF. DE APROV.....0,2913

DECLARO QUE A APROVAÇÃO DO PROJETO NÃO IMPLICA NO RECONHECIMENTO POR PARTE DA PREFEITURA DO DIREITO DE PROPRIEDADE DO TERRENO.

DECLARO AINDA, QUE AS ÁRVORES, POSTES E BOCAS-DE-LOBO EXISTENTES, OS DESNÍVEIS DE CALÇADA NÃO OBSTRUÍM O ACESSO AO IMÓVEL, E AO PASSEIO PÚBLICO.

SITUAÇÃO ESQUEMÁTICA:



PROJETO

PROPRIETÁRIO: (CNPJ 75.377.200/0001-67)

PROJETO

PROJETO

