




CORTE ESQUEMÁTICO - AVENIDAS
SEM ESCALA

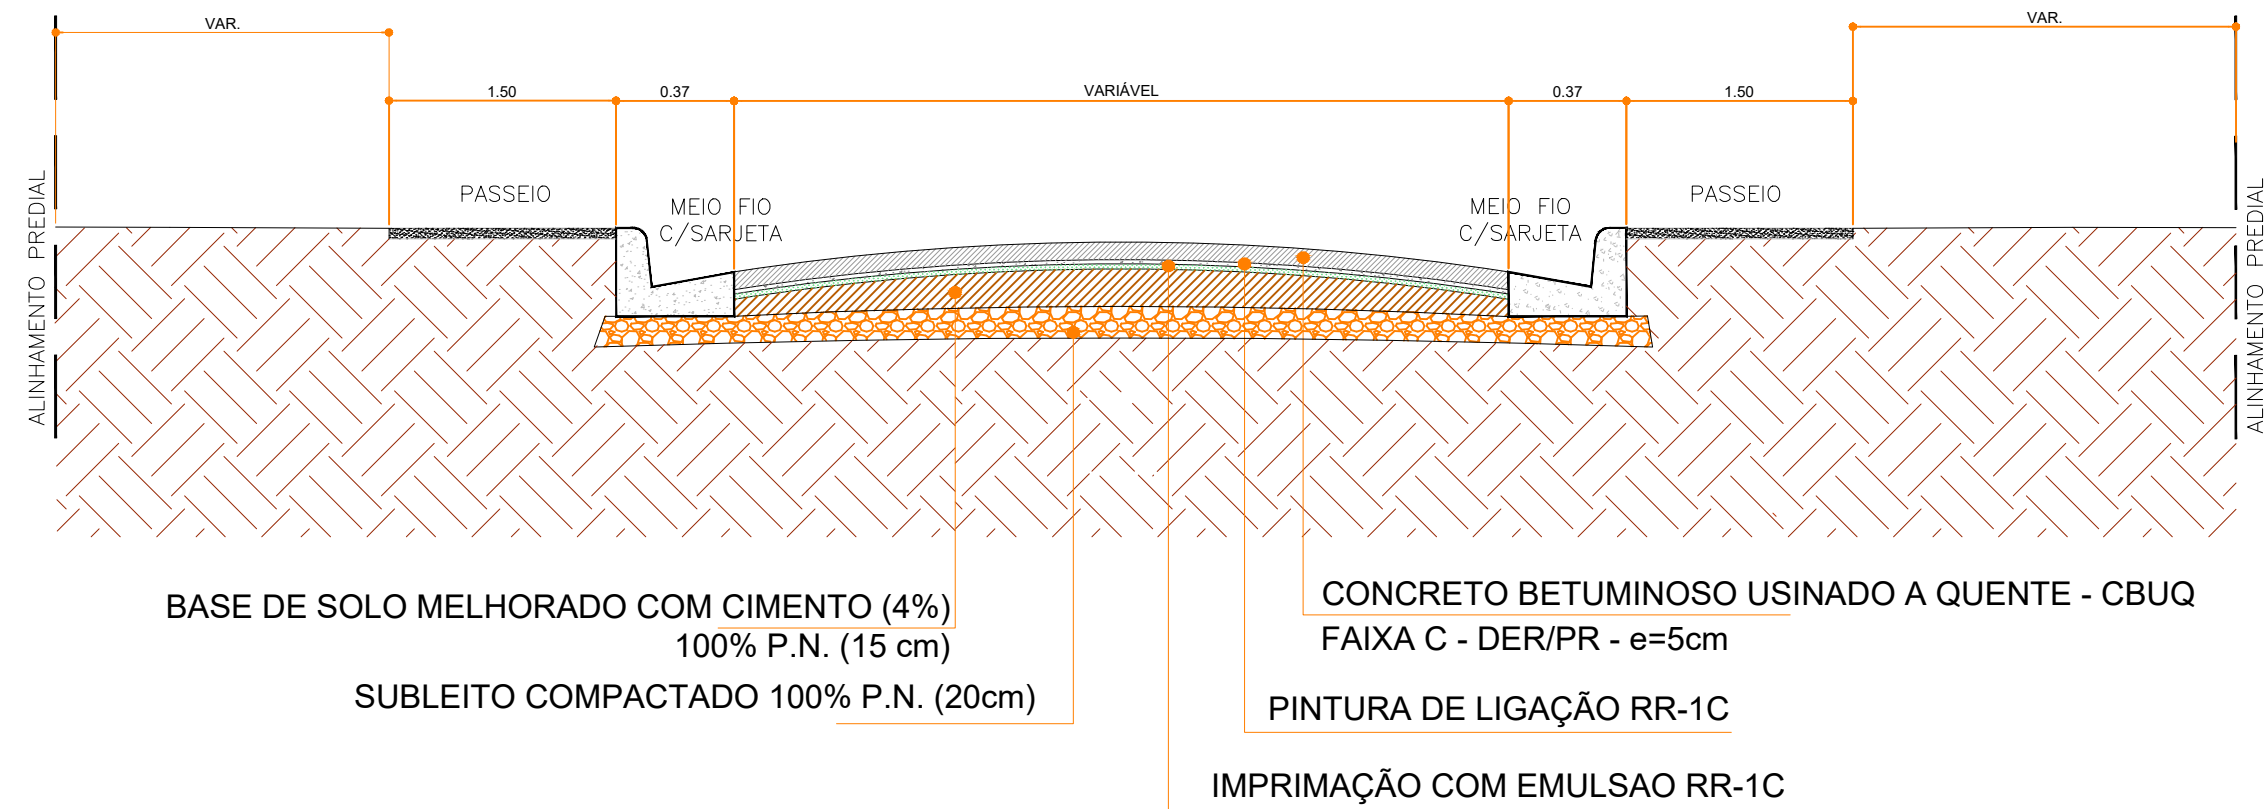


CORTE ESQUEMÁTICO
SEM ESCALA

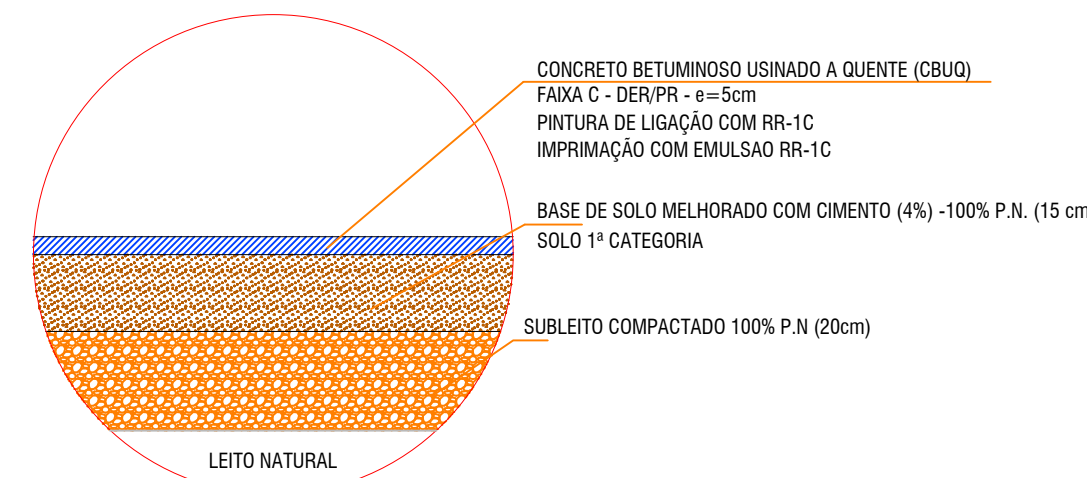


DETALHE 03 - CAMADAS DO PAVIMENTO
SEM ESCALA

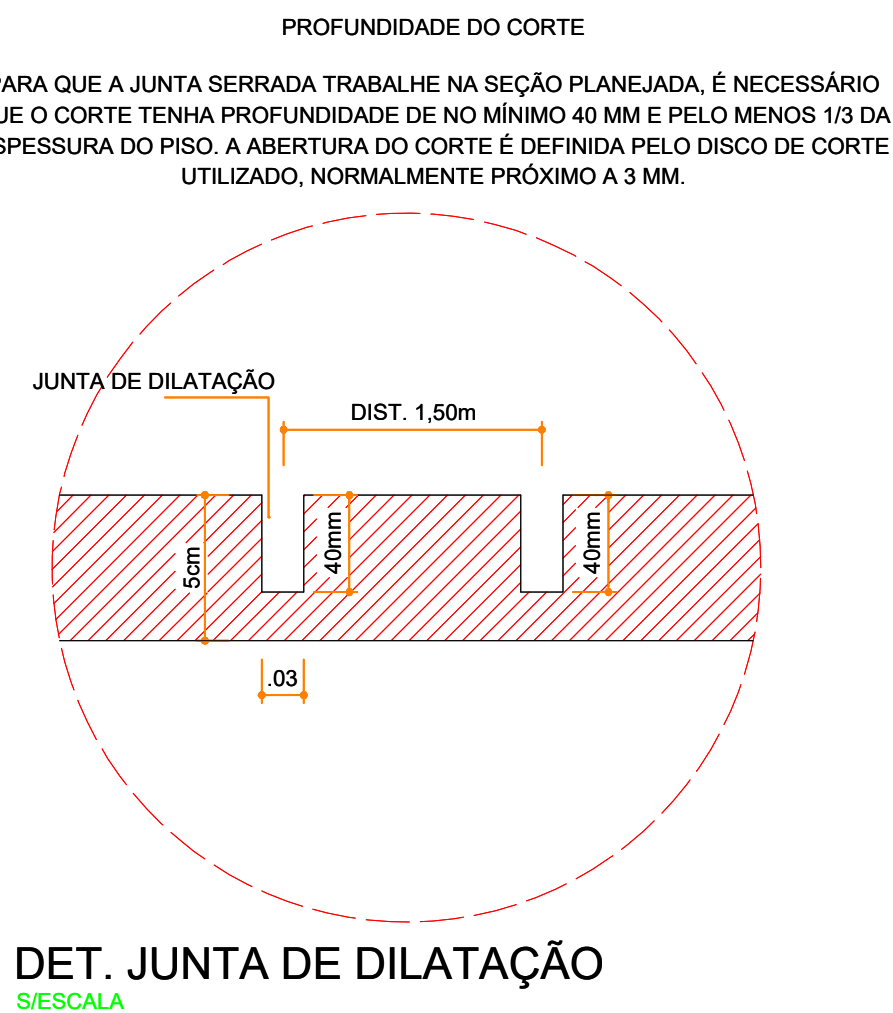


DET. JUNTA DE DILATAÇÃO
S/ESCALA

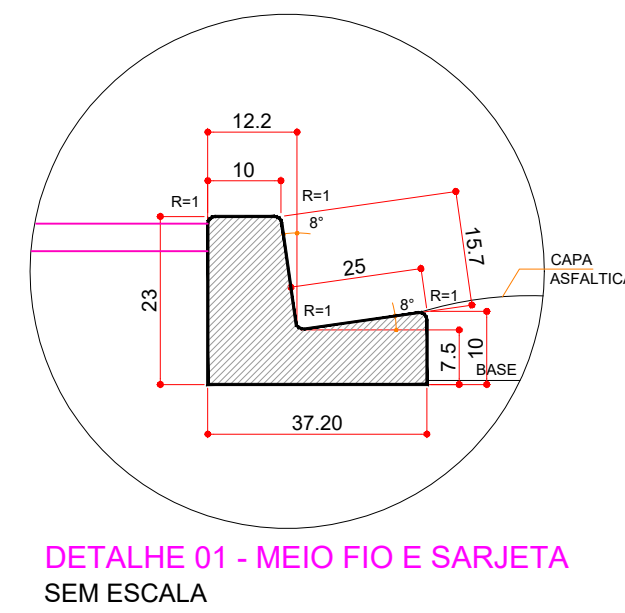


DETALHE 01 - MEIO FIO E SARJETA
SEM ESCALA

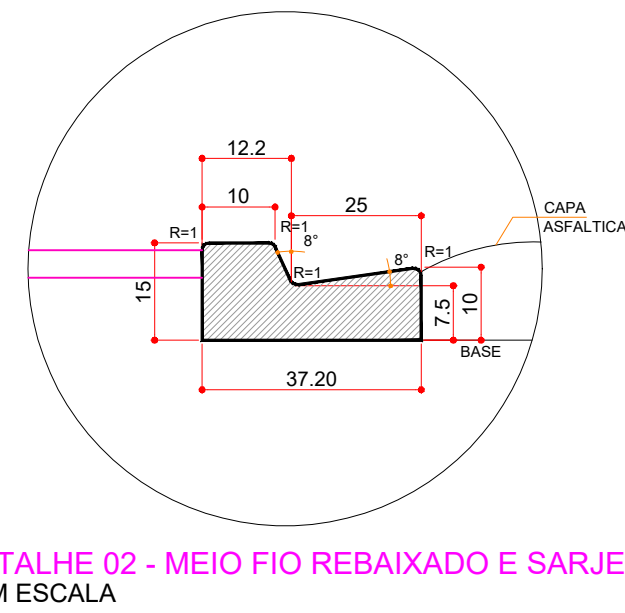


DETALHE 02 - MEIO FIO REBAIXADO E SARJETA
SEM ESCALA

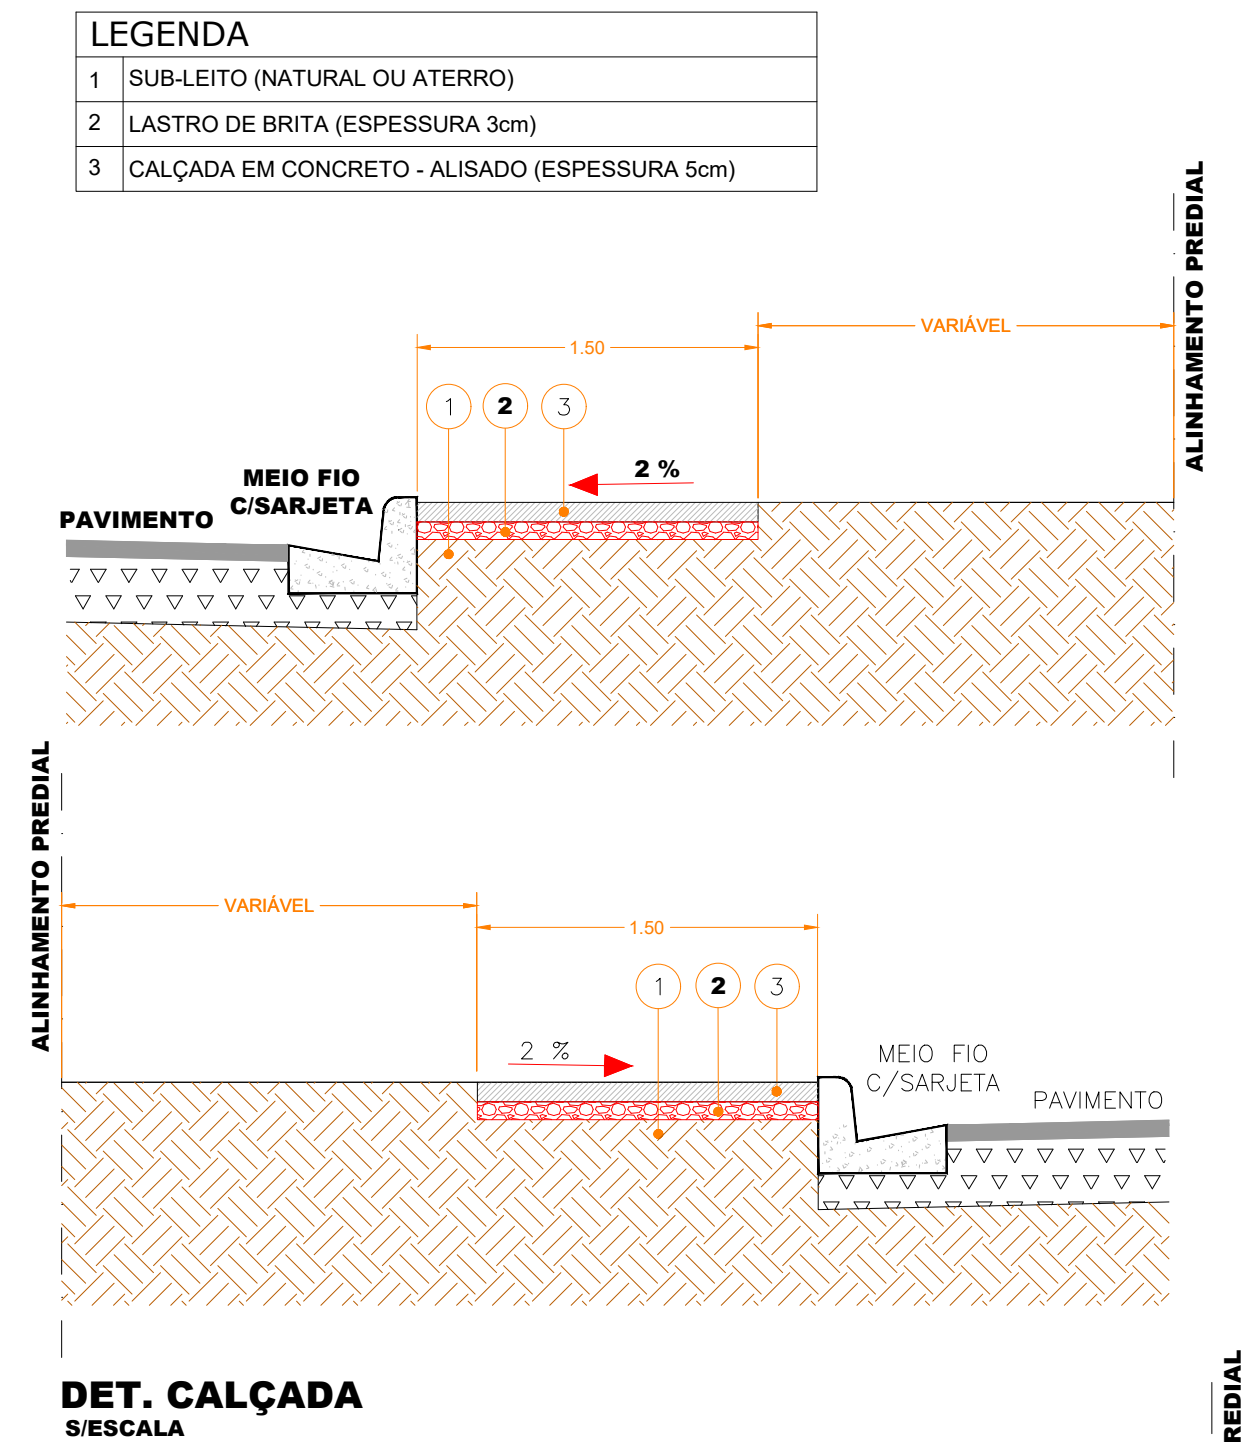



DET. CALÇADA
S/ESCALA

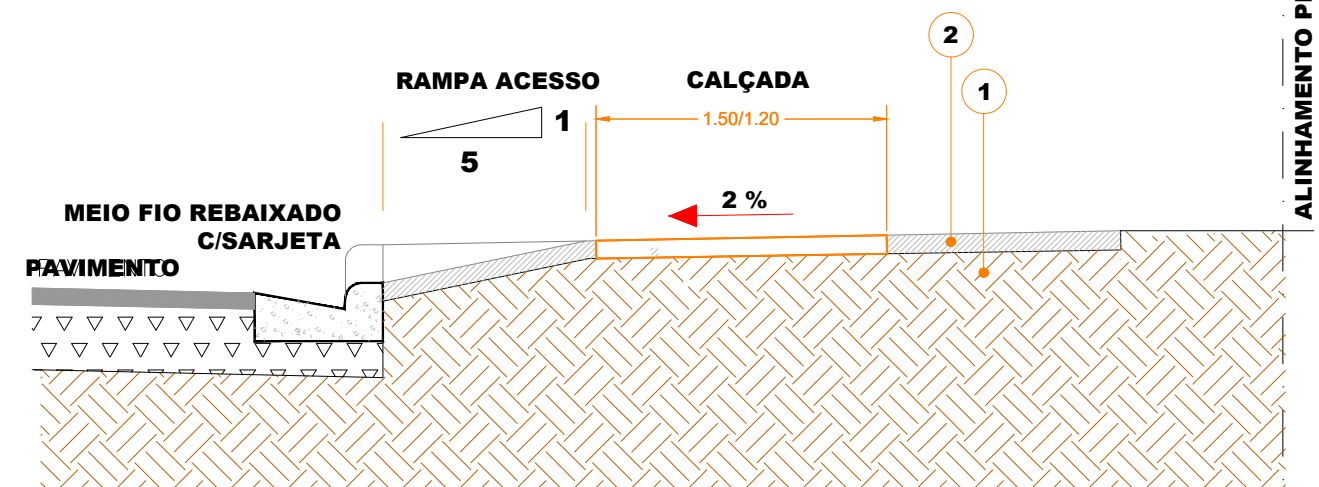

DET. ACESSO VEÍCULOS - CALÇADA DISTANTE DO MEIO-FIO
S/ESCALA

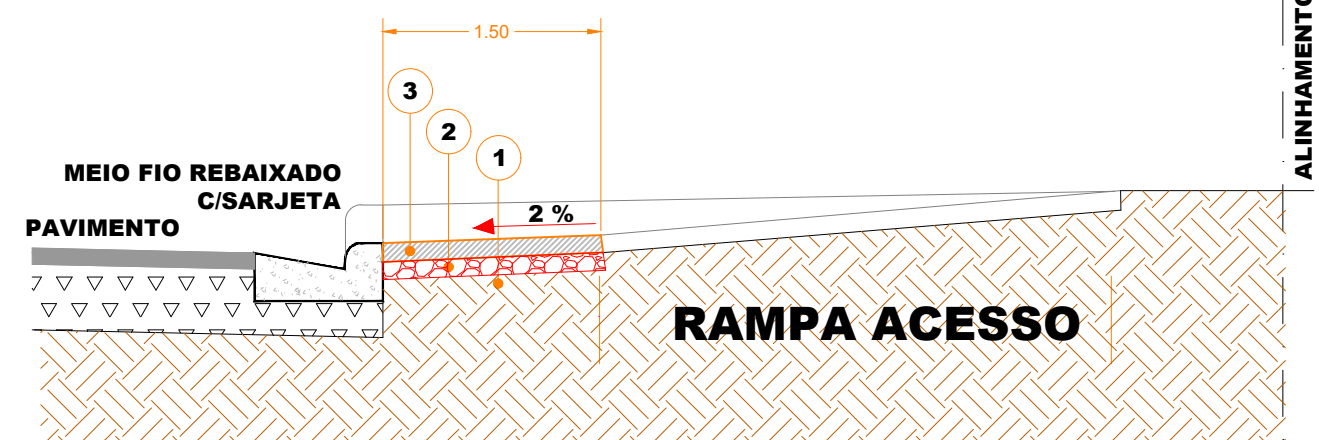

DET. ACESSO VEÍCULOS - CALÇADA RENTE AO MEIO-FIO
S/ESCALA

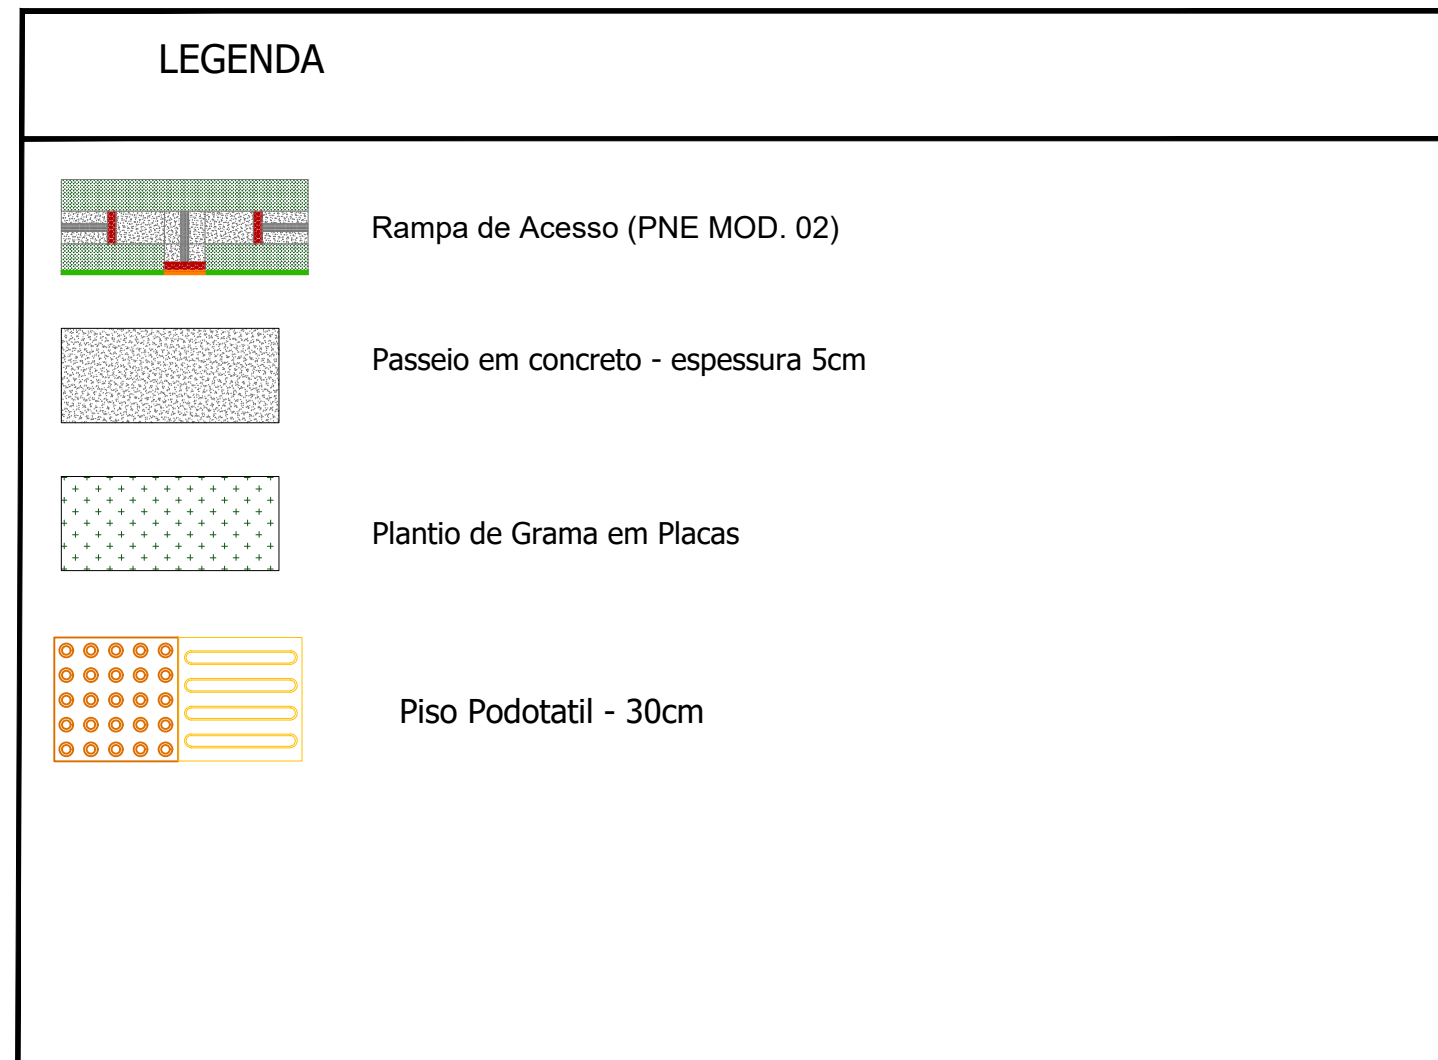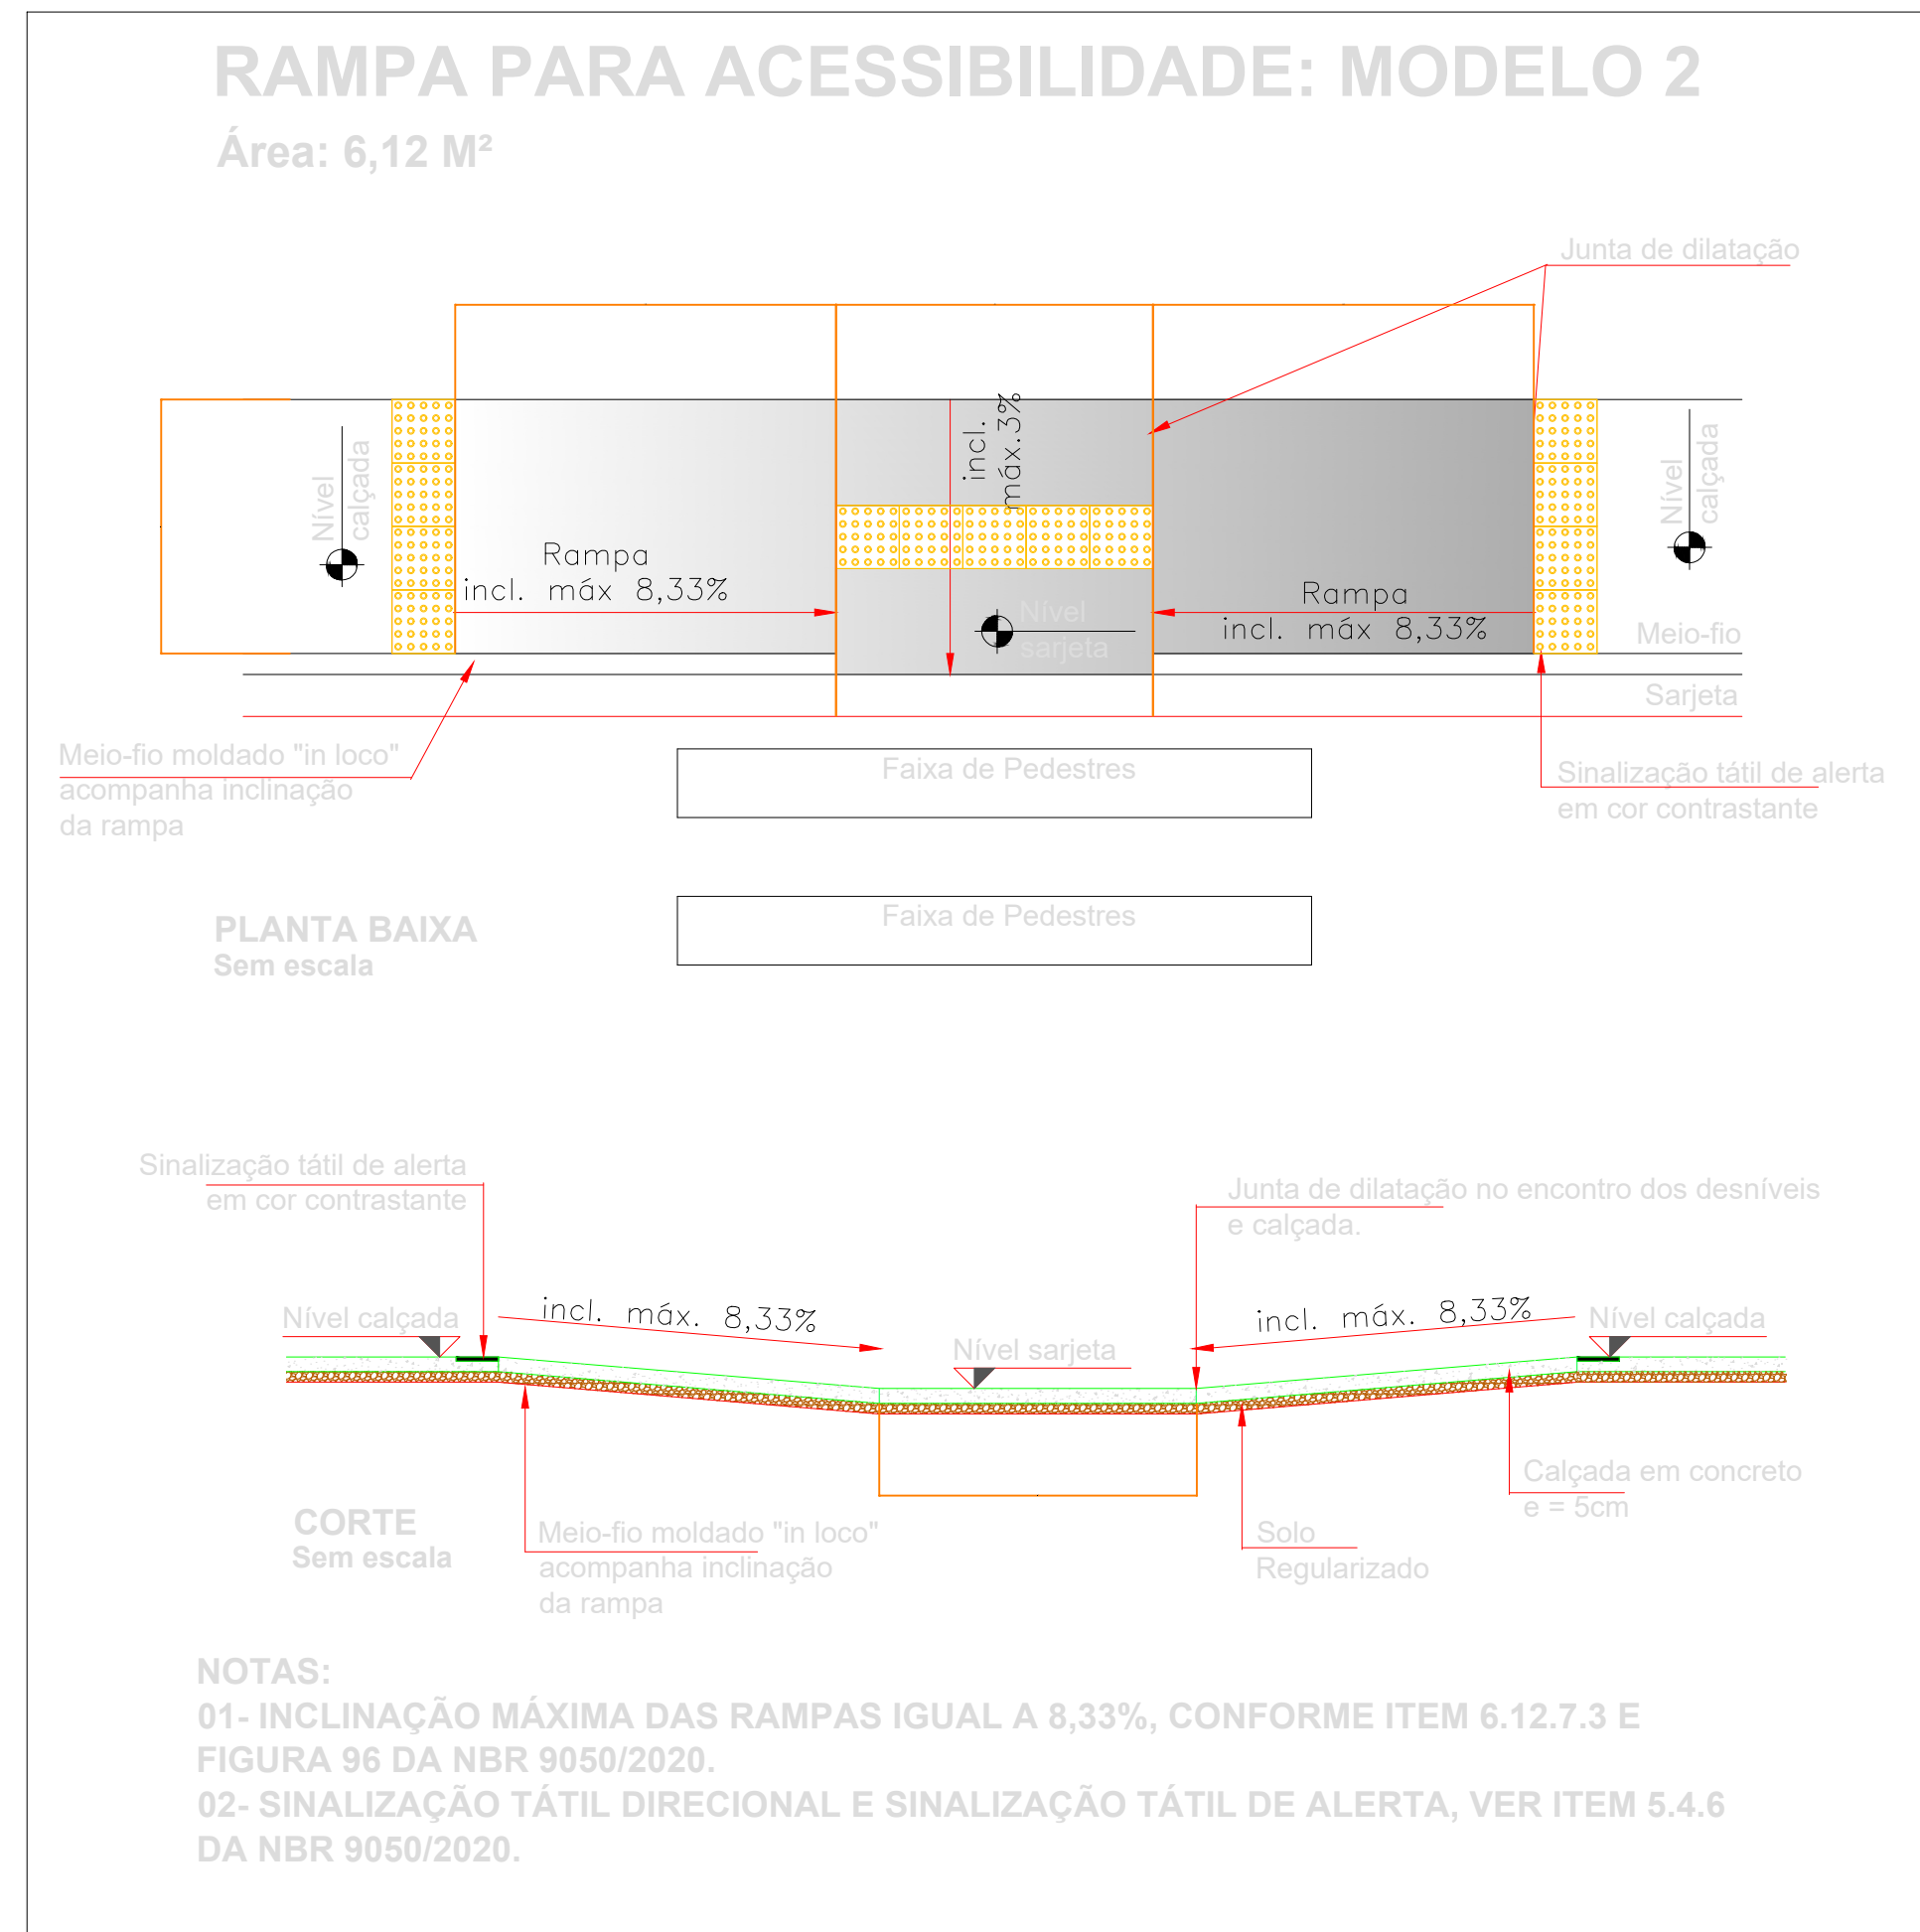

RESPONSÁVEL TÉCNICO PELO PROJETO:	RESPONSÁVEL TÉCNICO PELA EXECUÇÃO:	PROPRIETÁRIO DA OBRA:
Sheila Cristina Dias Engenheira Civil Crea-Pr-136316/D		
PREFEITURA MUNICIPAL DE CIDADE GAÚCHA		OBRA: PAVIMENTAÇÃO EM CBUQ DE VIAS URBANAS
PROPRIETÁRIO: Município de Cidade Gaúcha		CNPJ - 75.377.200/0001-67
ENDEREÇO: Rua Juscelino Kubitschek de Oliveira, 2394		PROJETO: detalhes pavimentação
CONTEÚDO DA PRANCHA: -DETALHES PAVIMENTAÇÃO -Detalhes		FOLHA: 01 / 01
ÁREA DE CBUQ: m²	ESCALA: Indicada	
DATA: OUTUBRO/ 2025	DESENHO: Sheila Cristina Dias	