



O SISTEMA DE ILUMINAÇÃO DE EMERGÊNCIA PARA ESTA EDIFICAÇÃO ESTA PREVISTO PARA ATENDER AS CONDIÇÕES NECESSARIAS PARA O PROJETO E INSTALAÇÃO DO SISTEMA DE ILUMINAÇÃO DE EMERGÊNCIA EM EDIFICAÇÕES E ÁREAS DE RISCO, ATENDENDO AO PREVISTO NO CÓDIGO DE SEGURANÇA CONTRA INCÊNDIOS E PÂNICO DO CORPO DE BOMBEIROS DA POI CIA MILITAR DO PARANÁ.


O SISTEMA DE SINALIZAÇÃO DE EMERGÊNCIA PARA ESTA EDIFICAÇÃO ESTA PREVISTO CONFORME AS CONDIÇÕES MÍNIMAS EXIGÍVEIS NA NPT 020. CONFORME O CÓDIGO DE SEGURANÇA CONTRA INCÊNDIO E PÂNICO DO CORPO DE BOMBEIROS DA POLÍCIA MILITAR DO PARANÁ.

TODO O SISTEMA MÓVEL (EXTINTORES) ESTA PREVISTO DE ACORDO PARA O COMBATE A PRINCÍPIO DE INCÊNDIOS, ATENDENDO AS EXIGÊNCIAS DA NPT 021 DO CÓDIGO DE SEGURANÇA CONTRA INCÊNDIOS E PÂNICO DO CORPO DE BOMBEIROS DA POLICIA MILITAR DO PARANÁ.

5.5.4.7 É VEDADA A UTILIZAÇÃO DE PEÇAS PLÁSTICAS EM FECHADURAS, ESPELHOS, MAÇANETAS, DOBRADIÇAS E OUTROS. NAS PORTAS DOS SEGUINTE LOCAIS:



A) ROTAS DE SAÍDAS;
B) ENTRADA EM UNIDADES AUTÔNOMAS;
C) SALAS COM CAPACIDADE ACIMA DE 50 PESSOAS

5.5.4.8 A COLOCAÇÃO DE FECHADURAS NAS PORTAS DE ACESSO E DESCARGAS É PERMITIDA, DESDE QUE SEJA POSSÍVEL A ABERTURA PELO LADO INTERNO, SEM NECESSIDADE DE CHAVE, ADMITINDO-SE QUE A ABERTURA PELO LADO EXTERNO SEJA FEITA APENAS POR MEIO DE CHAVE, DISPENSANDO - SE MACANETAS ETC.

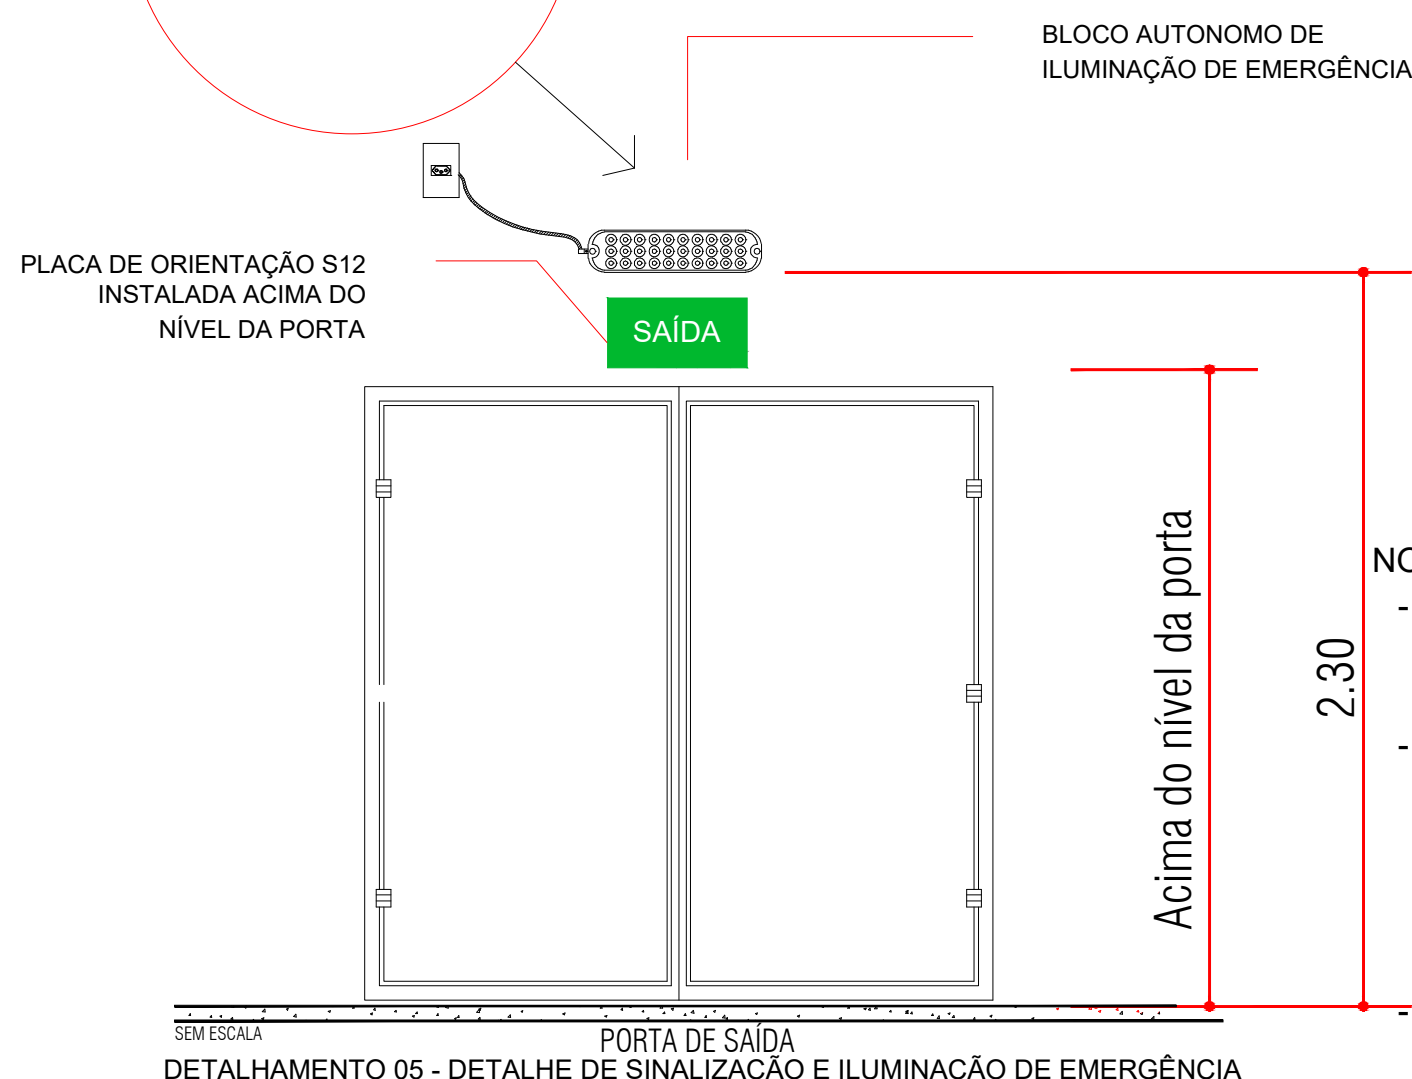

- NO CASO DE INSTALAÇÃO APARENTE, A TUBULAÇÃO E AS CAIXAS DE PASSAGEM DEVEM SER METÁLICAS OU EM PVC RÍGIDO ANTICHAMA, CONFORME NBR 15465.
- A DISTÂNCIA MÁXIMA ENTRE DOIS PONTOS DE ILUMINAÇÃO DE EMERGÊNCIA NÃO DEVE ULTRAPASSAR 15 METROS E ENTRE O PONTO DE ILUMINAÇÃO E A PAREDE 7,5 METROS. OUTRO DISTÂNCIAMENTO ENTRE PONTOS PODE SER ADOPTADO, DESDE QUE ATENDA AOS PARÂMETROS DA NBR 10898.


O BLOCO AUTONOMO DE ILUMINAÇÃO DE EMERGÊNCIA DEVER SER INSTALADO À 2,50m DE ALTURA ACIMA DO NÍVEL DO PISO, NOS LOCAIS ONDE HAVER PLACAS DE SINALIZAÇÃO DE EMERGÊNCIA O BLOCO DEVE SER INSTALADO ACIMA DESTA.

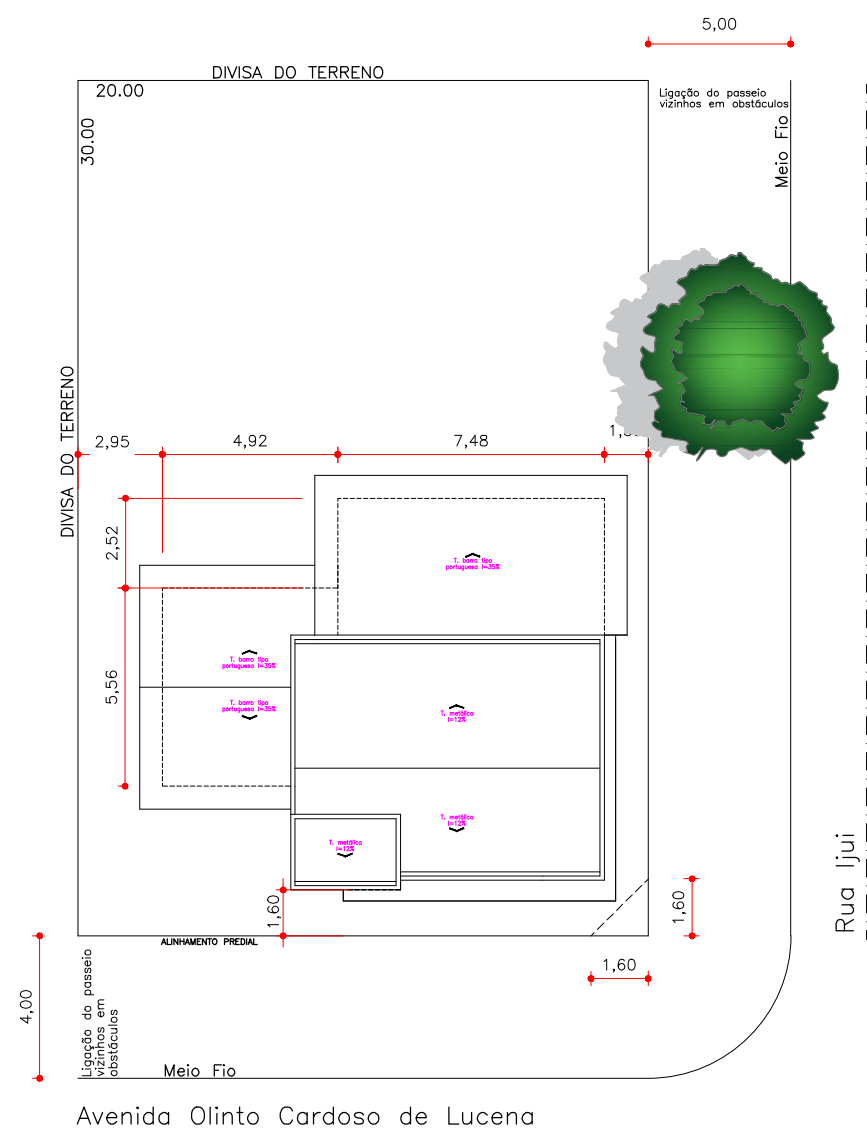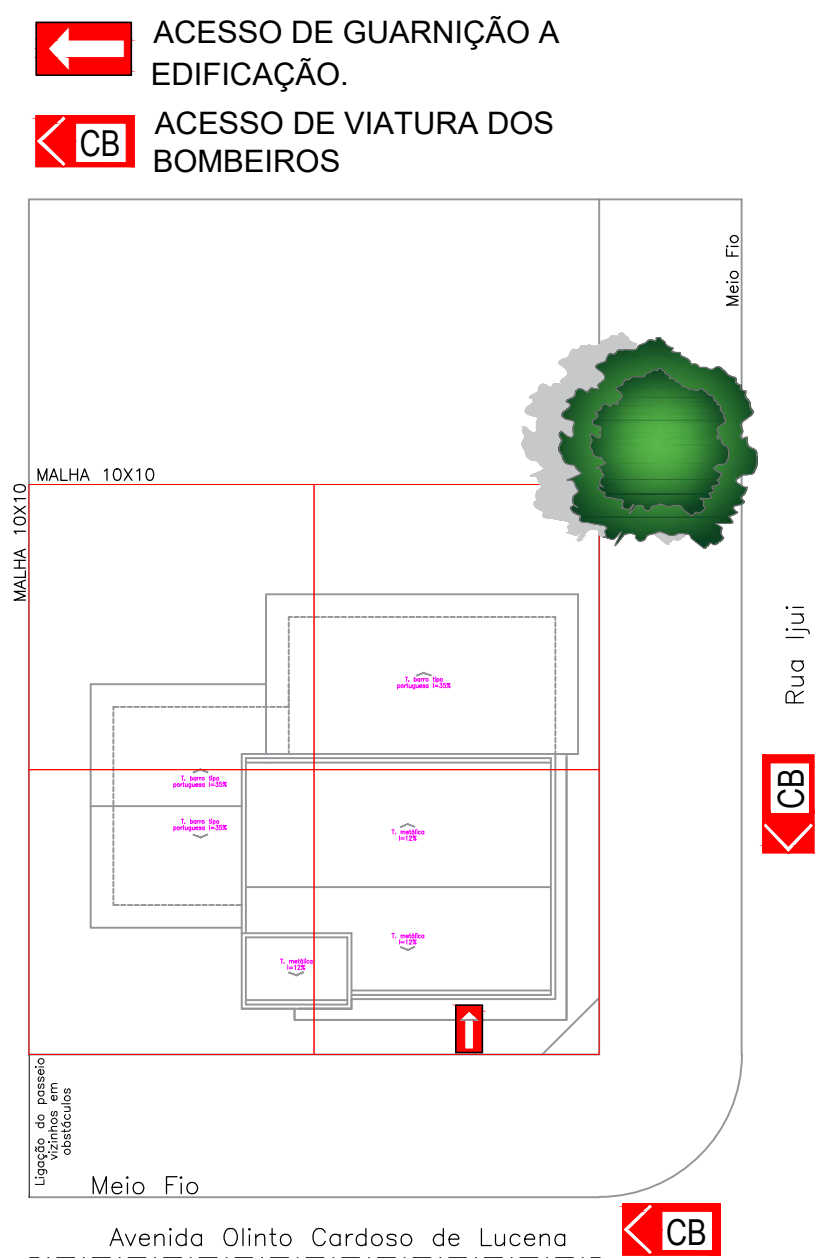

CÓD.	PLACA	DIMENSÃO PLACA (mm)	SIGNIFICADO	FORMA E COR	APLICAÇÃO
S3		316x158mm	Indicação do sentido da saída de emergência	Símbolo: retangular Fundo: verde Pictograma: fotoluminescente	Indicação do sentido (esquerda ou direita) de uma saída de emergência Dimensões mínimas: L = 2,0 H
S12		316x158mm	Saída de emergência	Símbolo: retangular Fundo: verde Mensagem "SAÍDA" ou Mensagem "SAÍDA" e ou pictograma e ou seta direcional: fotoluminescente, com altura de letra sempre > 50 mm	Indicação da saída de emergência, com ou sem complementação do pictograma fotoluminescente (seta ou imagem, ou ambos).
E5		316x158mm	Extintor de incêndio	Símbolo: quadrado Fundo: vermelho Pictograma: fotoluminescente.	Indicação de localização dos extintores de incêndio

- A SINALIZAÇÃO DE PORTAS DE SAÍDA DE EMERGÊNCIA DEVE ESTAR IMEDIATAMENTE ACIMA DAS PORTAS, NO MÁXIMO À 0,10cm DA VERDA, OU NA IMPOSSIBILIDADE DESTA, FIXAR DIRETAMENTE NA FOLHA DA PORTA, CENTRALIZADA A UMA ALTURA DE 1,80m DO PISO ACABADO À BASE DA SINALIZAÇÃO.
- A COR DO FUNDO DAS PLACAS DEVE SER VERDE E A COR DO SÍMBOLO (PICTOGRAMA) FOTOLUMINESCENTE.
- AS DIMENSÕES DAS LETRAS E ESPECIFICAÇÕES DAS PLACAS DEVEM ESTAR DE ACORDO COM A NBR 13434 - 2:2004.

CÓD.	PLACA	DIMENSÃO PLACA (mm)	SIGNIFICADO	FORMA E COR	APLICAÇÃO
A5		316x158mm	Cuidado, risco de choque elétrico	Símbolo: triangular Fundo: amarela Pictograma: preta Faixa triangular: preta	Próximo a instalações elétricas que oferecem risco de choque.

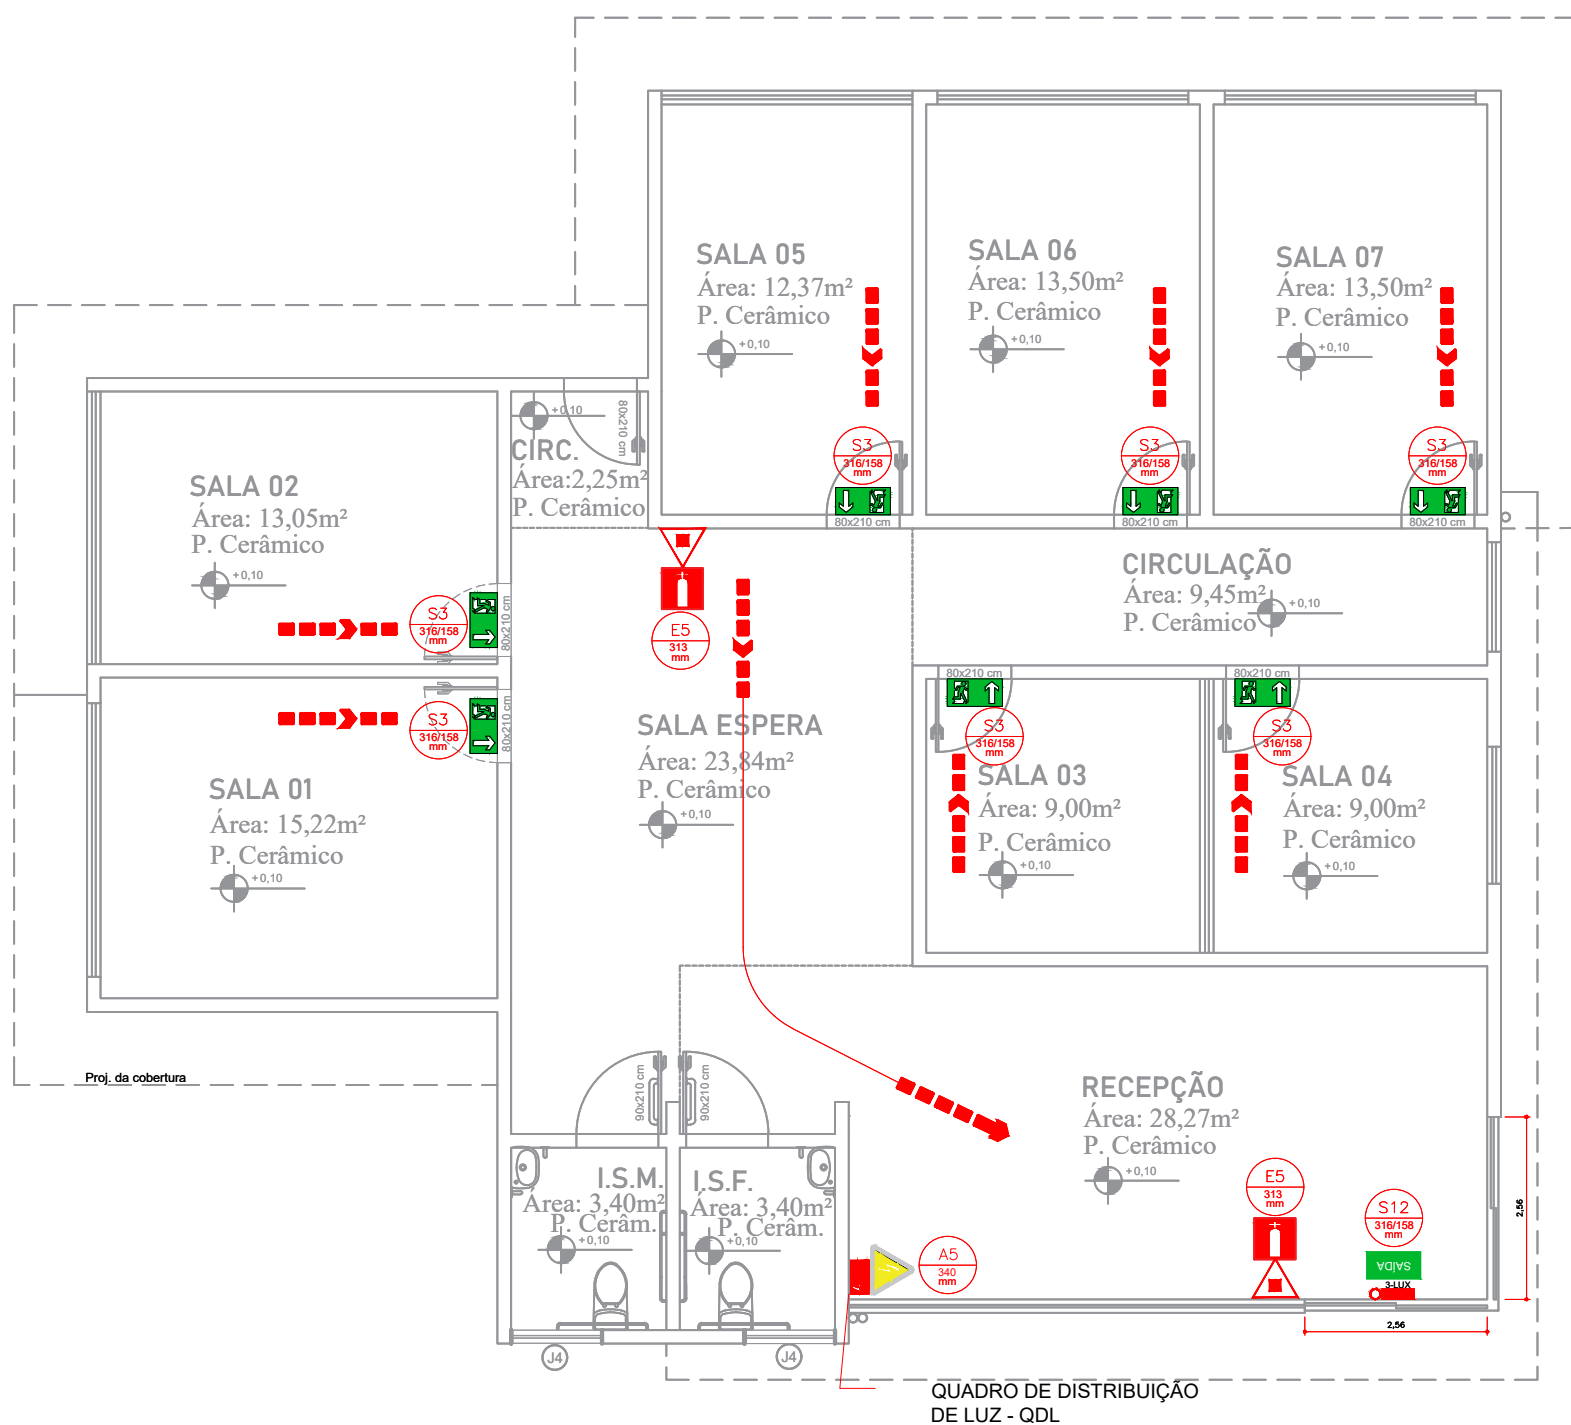

EXTINTORES PORTÁTEIS	EXTINTOR DE CARGA DE PÓ ABC capacidade extintora de no mínimo 2:A/20-B:C;	ROTA DE FUGA	DIREÇÃO DO FLUXO DA ROTA DE FUGA
ILUMINAÇÃO DE EMERGÊNCIA	PONTO DE ILUMINAÇÃO DE EMERGÊNCIA 3LUX - LOCAIS PLANOS 5LUX - DESNÍVEIS	SINALIZAÇÃO DE EMERGÊNCIA	ORIENTAÇÃO E SALVAMENTO <u>DIST. MÁX. DE OBSERVAÇÃO: 10m</u> SIMBOLOGIA DE EQUIPAMENTOS DE COMBATE A INCÊNDIO E ALARME <u>DIST. MÁX. DE OBSERVAÇÃO: 10m</u> PROIBIÇÃO E ALERTA <u>DIST. MÁX. DE OBSERVAÇÃO: 10m</u>
SISTEMA ELÉTRICO	QUADRO DE DISTRIBUIÇÃO DE LUZ (QDL)		



IDENTIFICAÇÃO DA EDIFICAÇÃO E / OU ÁREA DE RISCO

PAVIMENTO	OCUPAÇÃO E OU ÁREA DE RISCO	C.I. (MJ/M²)	Nº de Pavimentos	Pé direito (m)	Área (m²)
TÉRREO	CENTRO TEA	300	01	3,00	174,77

Altura

TIPO I

 Risco

R.L.

 Área Existente

174,77m²

 Área Total

174,77m²

MEDIDAS DE SEGURANÇA CONTRA INCÊNDIO

- | | |
|--|---|
| ☒ Acesso de viaturas do Corpo de Bombeiros | ☒ Iluminação de emergência |
| ☐ Separação entre edificações | ☐ Alarme de incêndio |
| ☐ Segurança estrutural nas edificações | ☒ Sinalização de emergência |
| ☐ Compartimentação vertical | ☒ Extintores de incêndio |
| ☐ Controle de material de acabamento | ☐ Hidrantes e mangotinhos |
| ☒ Saída de emergência | ☐ Chuveiros automáticos |
| ☐ Elevador de emergência | ☐ Resfriamento |
| ☐ Controle de fumaça | ☐ Espuma |
| ☐ Plano de emergência | ☐ Brigada de incêndios |

Reservatórios	Inferior	Superior	RTI	SPK
Acionamento do conj. motorbomba	Botoeira Liga/Desl. ☐	Bomba Jockey ☐	Válvula de Fluxo ☐	
Central de GLP	Sim ☐	Não ☒ Capacidade	Quantidade	Volume ind. de cilindro

HISTÓRICO DE ATUALIZAÇÃO / SUBSTITUIÇÃO DO PSS

Data	Discriminação da atualização / substituição	Nº DO PSS

Obra/ Endereço: CENTRO TEA - AV. OLINTO CARDOSO DE LUCENA x RUA IJUÍ.

Área: 174,77m²	Ocupação: H-6	PARA USO DO CBMPR
----------------	---------------	-------------------

Prancha 01 01	Conteúdo da Prancha - PLANTA BAIXA - LEGENDA E NOTAS - DETALHES
----------------------------	---

Proprietário

MUNICIPIO DE CIDADE GAUCHA - PR
CNPJ: 75.377.200/0001-67

Escala Responsável Técnico

INDICADA

MIRIAN GIONCO

11/2025

11/2025