




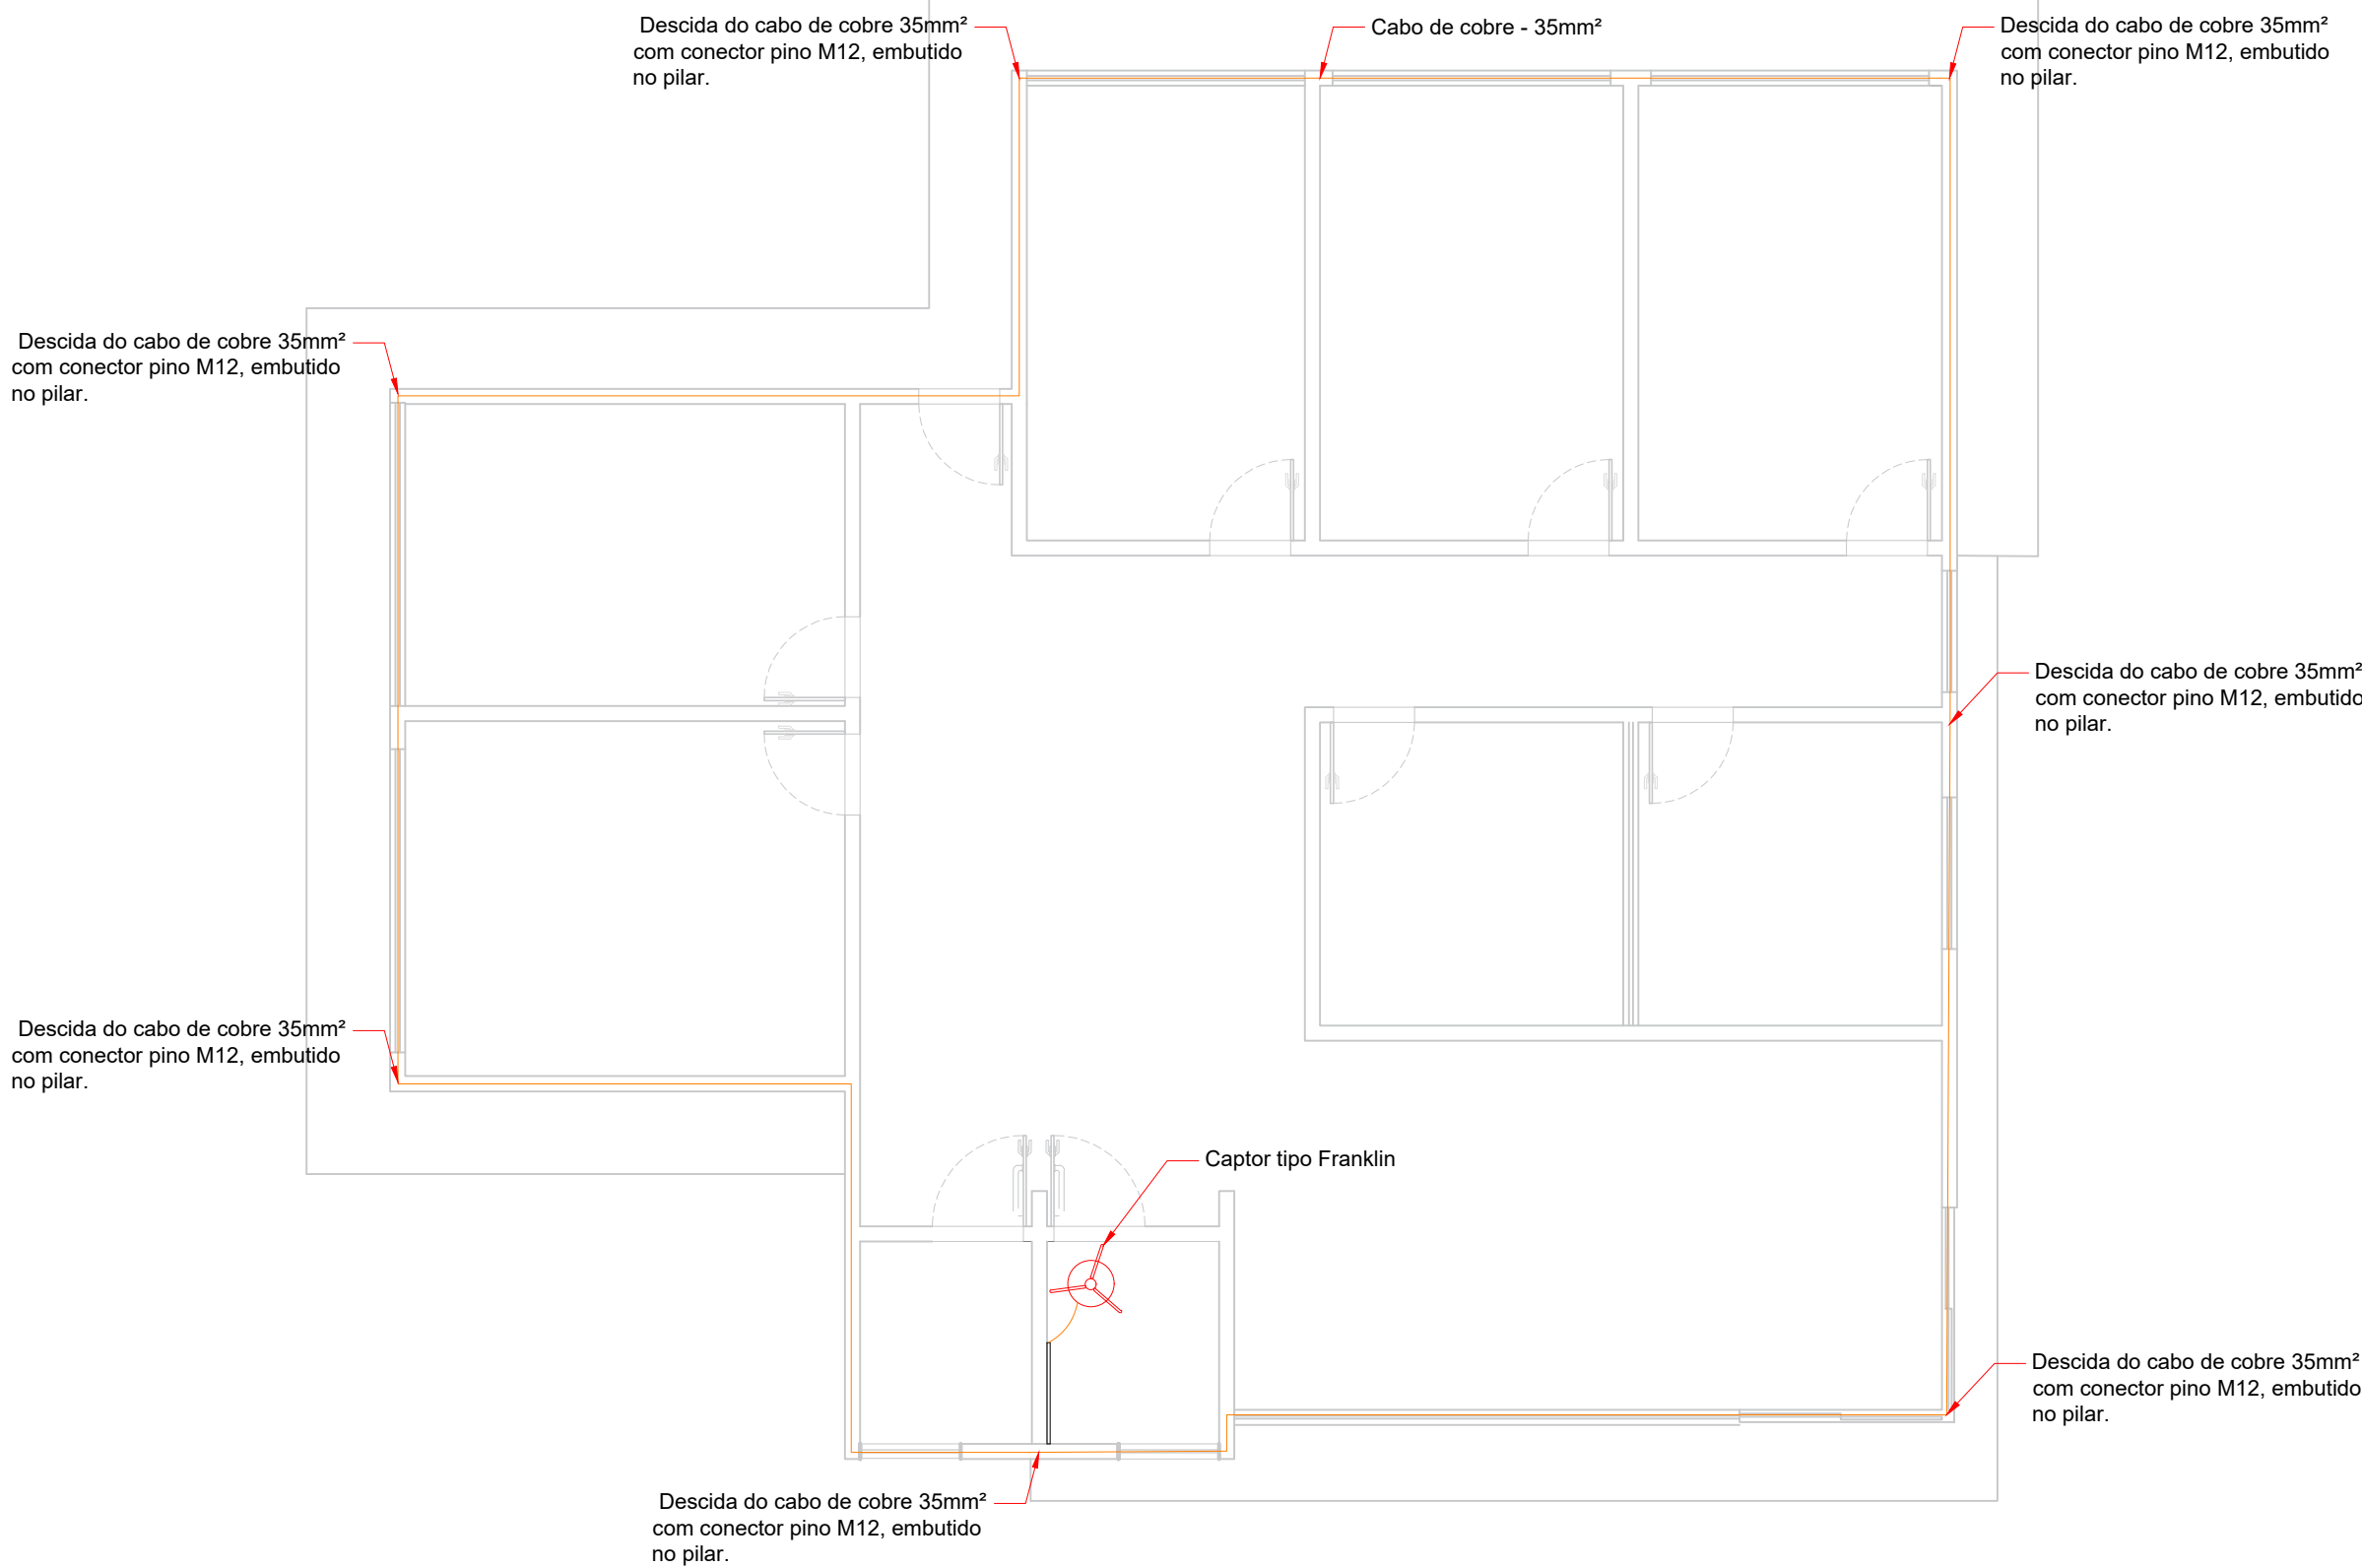

PLANTA BAIXA
1:50

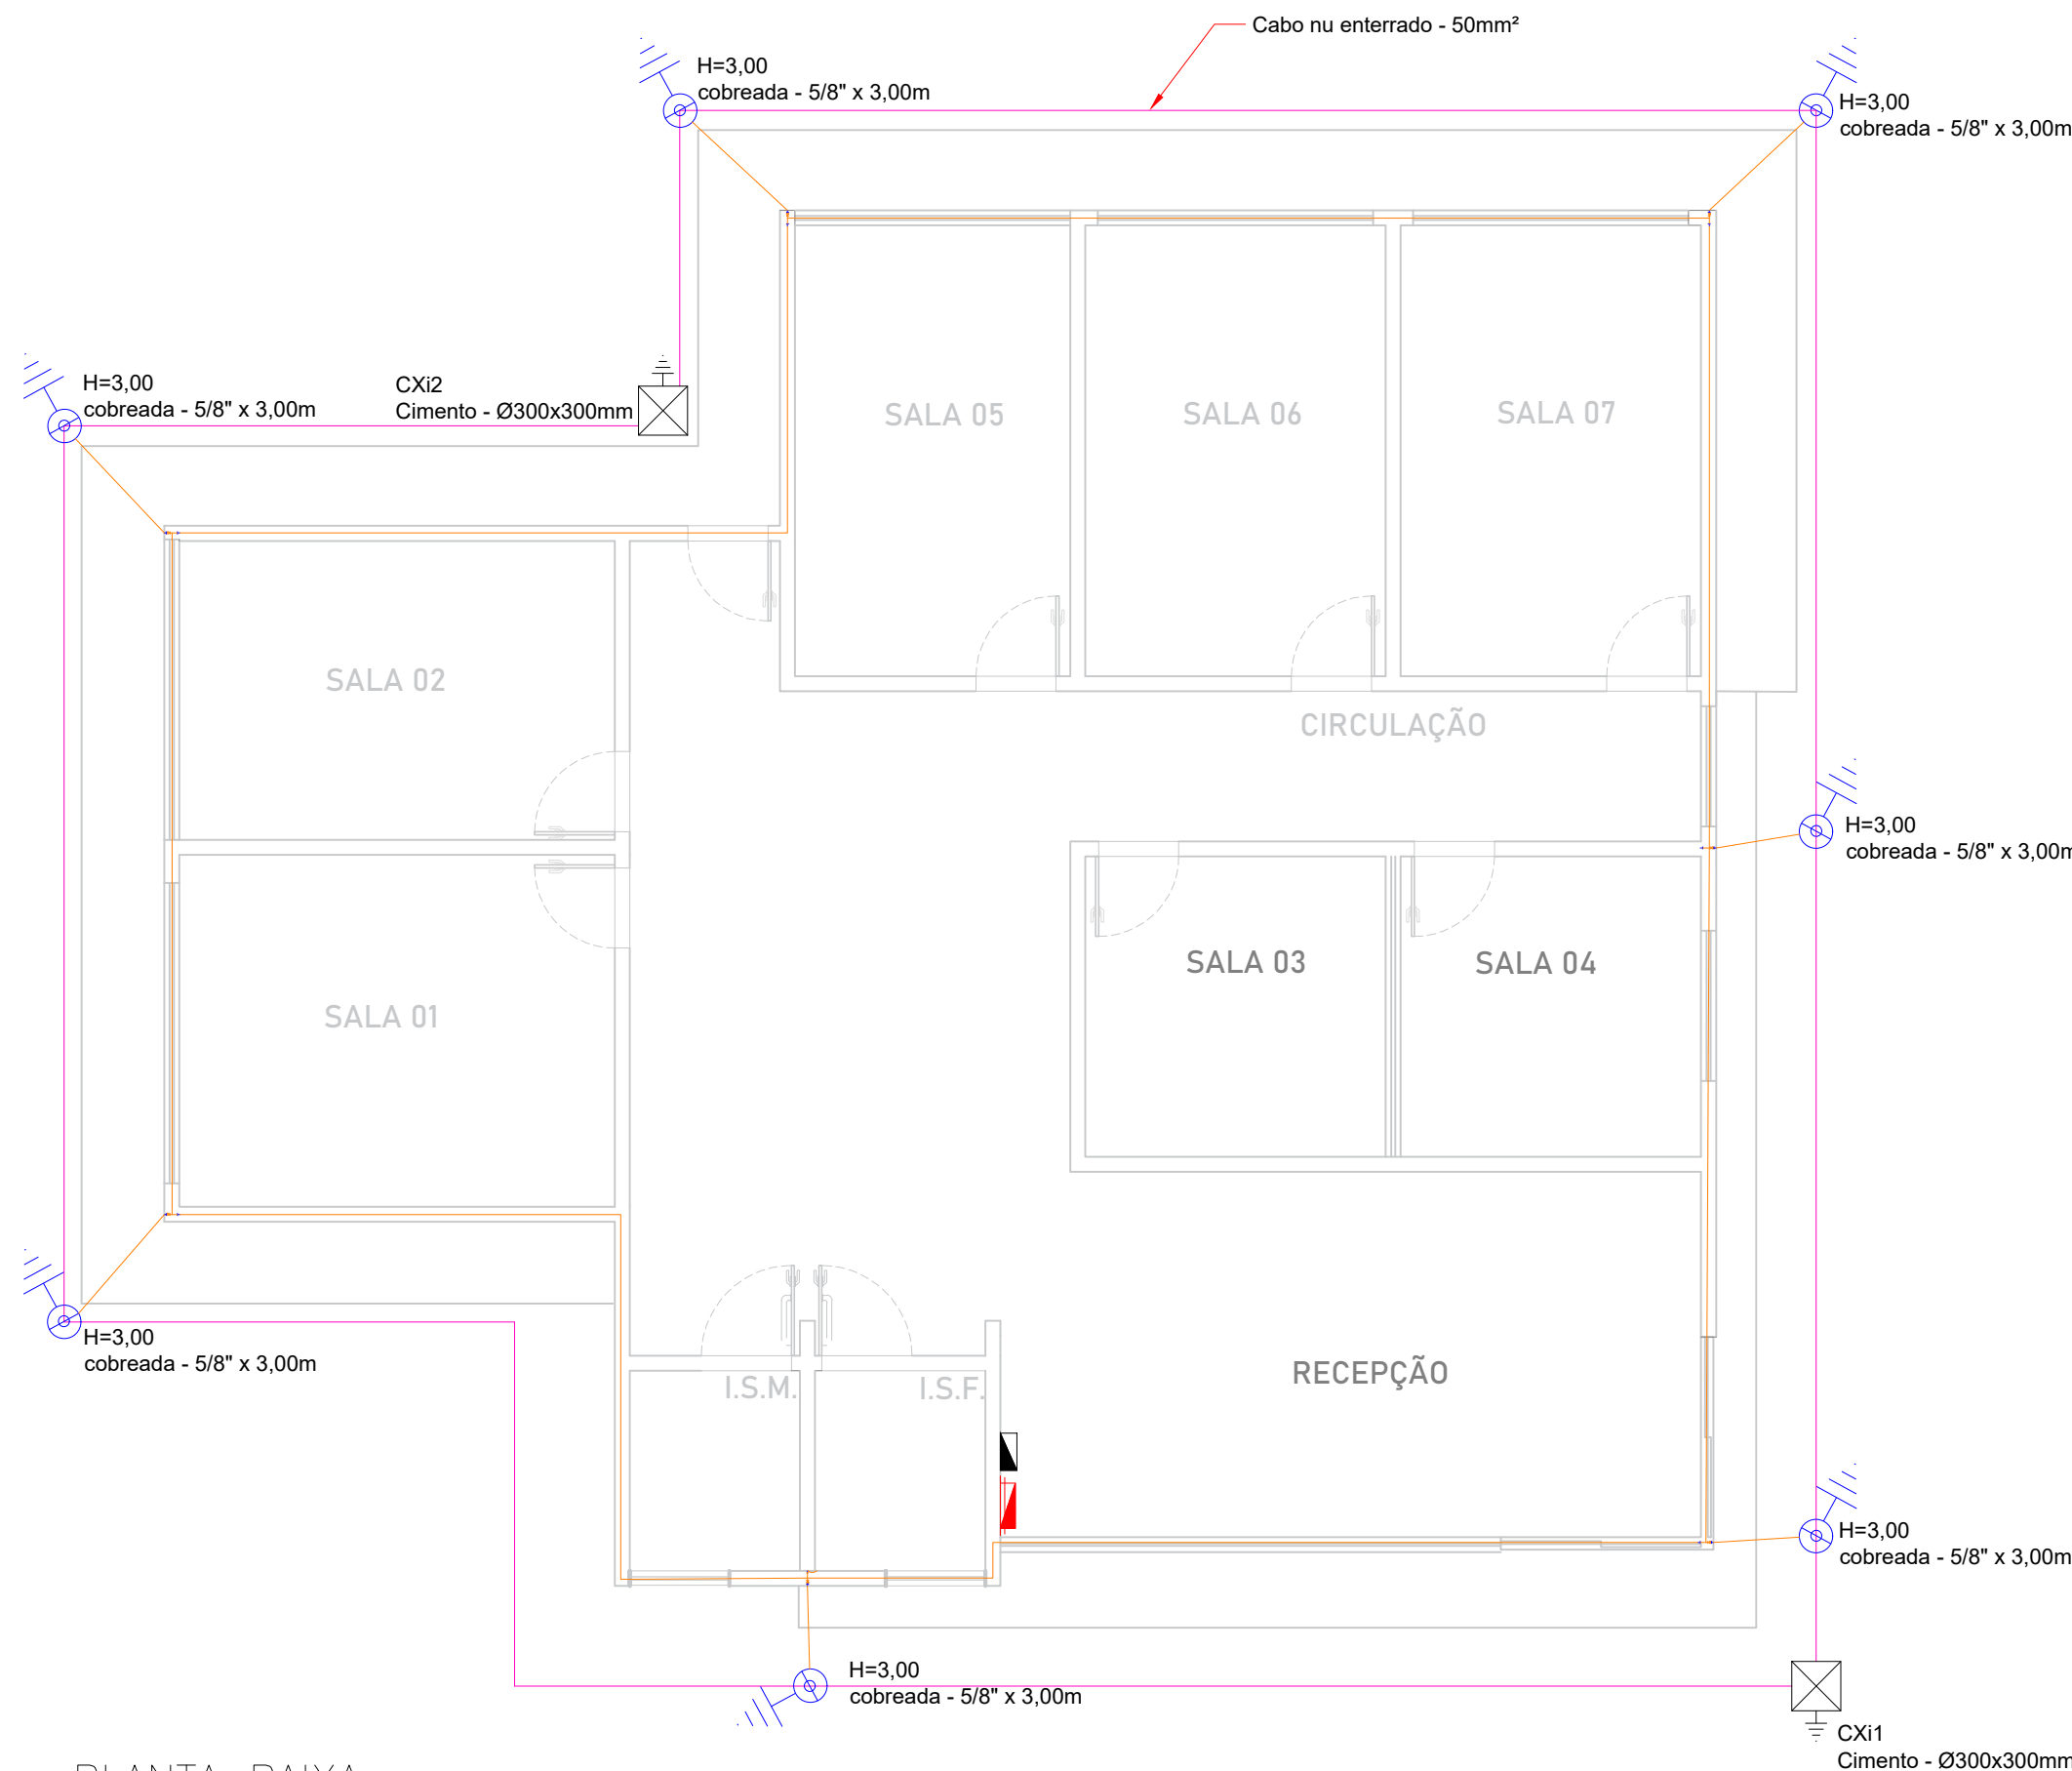


PLANTA BAIXA
1:50

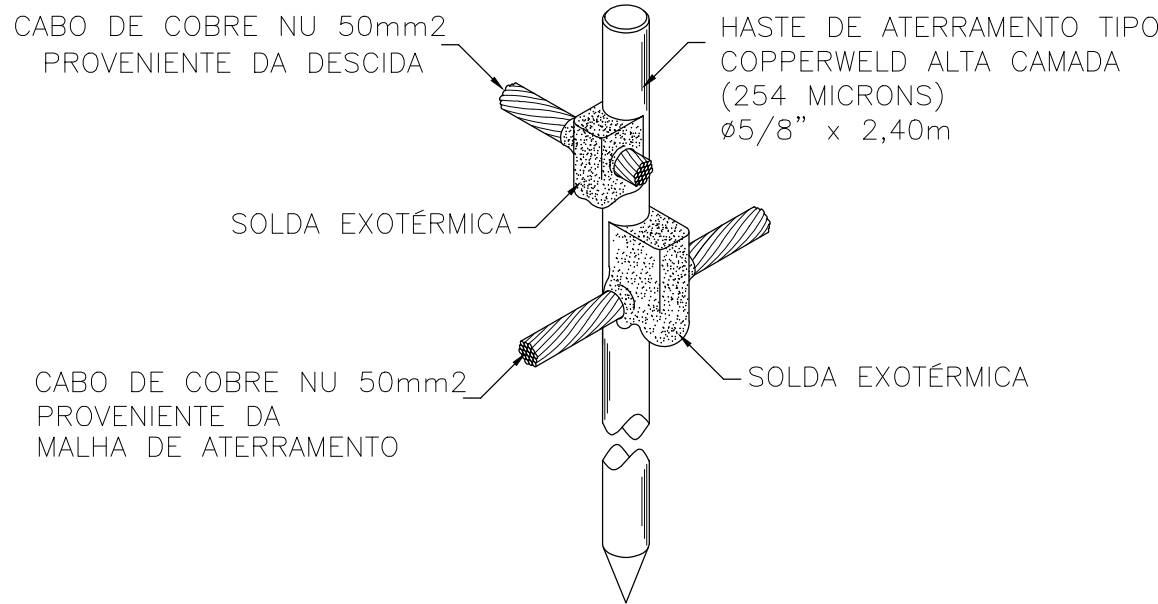


DETALHE DE CONEXÃO E SOLDA
DA HASTE DE ATERRAMENTO

DETALHE 1
SEM ESCALA

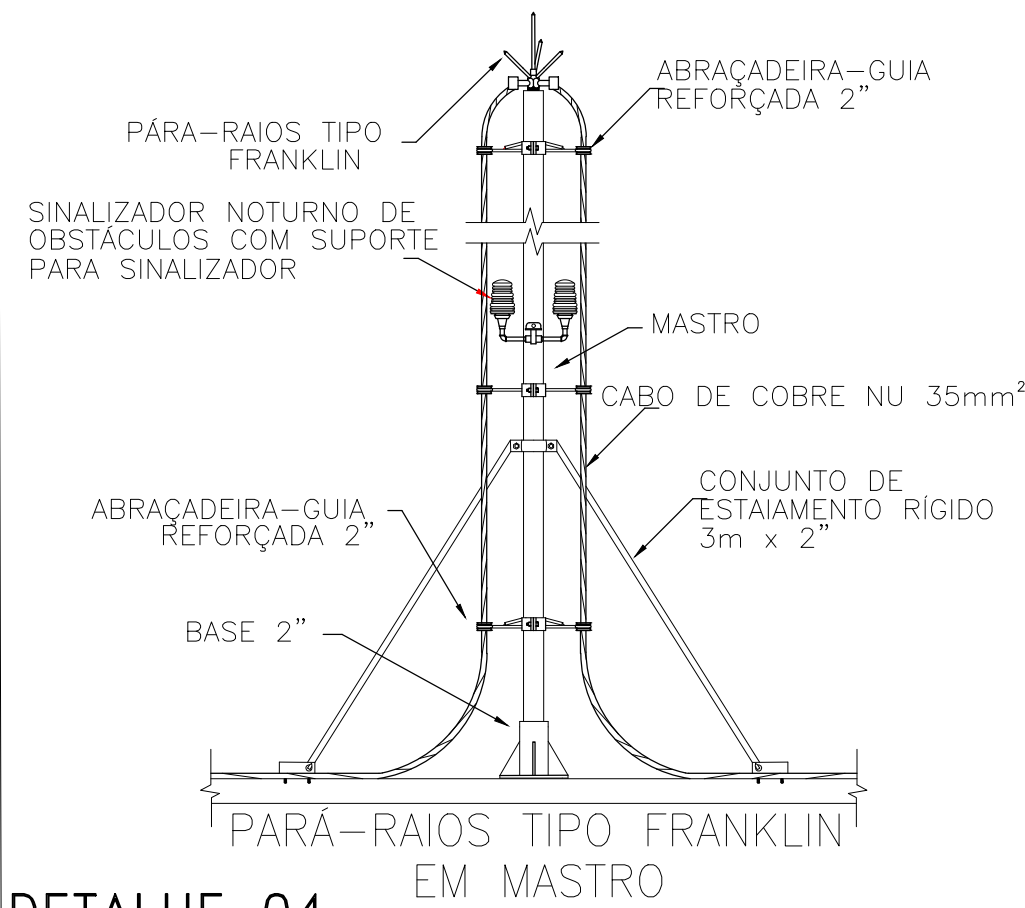


DETALHE 04
SEM ESCALA

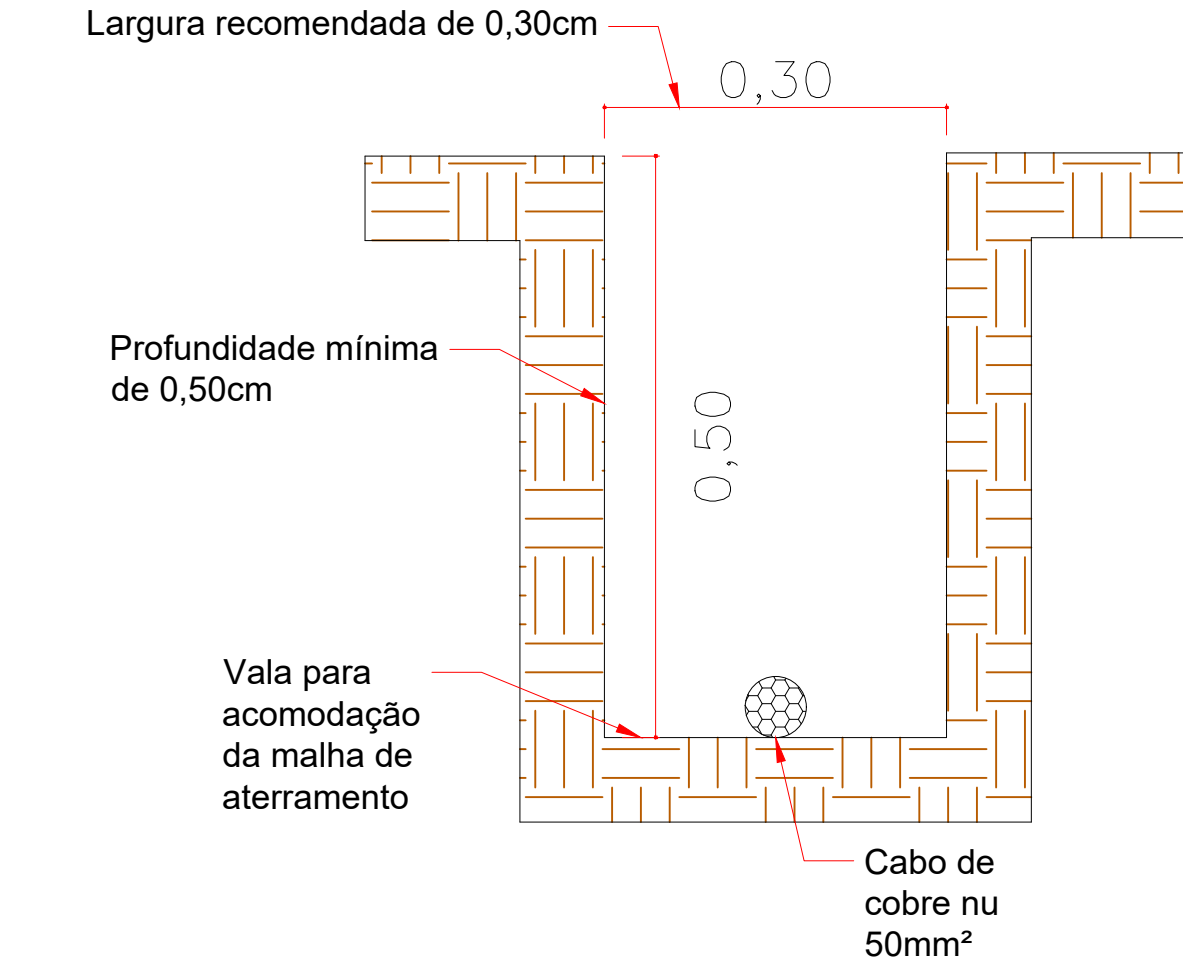

DETALHE DA VALA DA MALHA DE ATERRAMENTO

DETALHE 02
SEM ESCALA

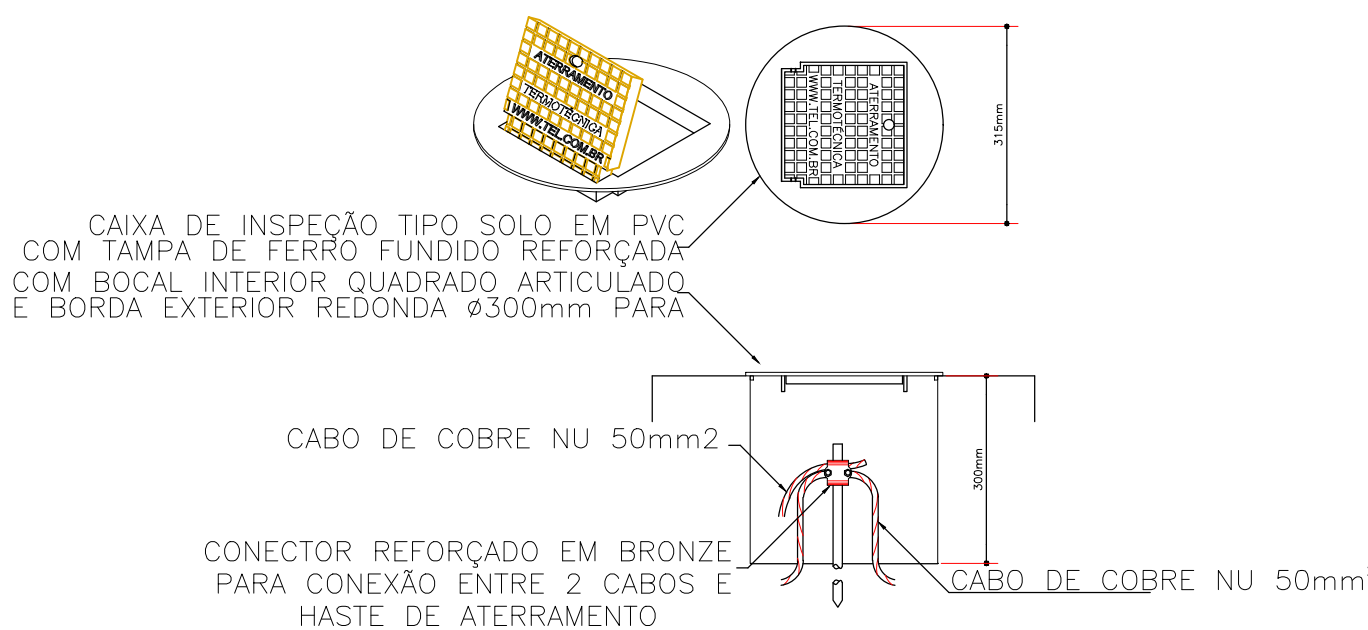

DETALHE DE INSTALAÇÃO DA CAIXA DE
INSPEÇÃO TIPO SOLO COM TAMPA REFORÇADA
PARA CONEXÃO DAS MALHAS

DETALHE 03
SEM ESCALA

LEGENDA DE PEÇAS		
	Caixa de inspeção polietileno - Ø300mm	
	Haste e aterramento cobreada - 3/4"	
	Pino conector M12	
	Cabo de cobre 35mm²	
	Cabo de cobre 50mm²	
	Captor tipo Franklin	

TABELA DE MATERIAIS		
DESCRIÇÃO DOS MATERIAIS	UN. DE MEDIDA	QUANTIDADE
CAIXA DE INSPEÇÃO POLIETILENO - Ø300mm - SINAPI 98111	U.N.	2
HASTE DE ATERRAMENTO COBREADA - 5/8"x3,00mm - SINAPI 96985	U.N.	7
CABO DE COBRE 35mm² - SINAPI 96973	METROS	95,00
CABO DE COBRE 50mm² - SINAPI 96974	METROS	80,00

PROJETO SPDA CENTRO TEA		MIRIAM GRONCO	
PROPRIETÁRIO: MUNICÍPIO DE CIDADE GAÚCHA - PR CNPJ: 75.377.200/0001-67 PLANTA DE DISTRIBUIÇÃO DE SPDA E DETALHAMENTO. ENDEREÇO: AVENIDA OLINTO C. DE LUCENA x RUA LUJI - QUADRA 14, LOTE 16 AUTENTICAÇÕES:		SITUAÇÃO ESQUEMÁTICA: 	
RESPONSÁVEL TÉCNICO MIRIAM GRONCO - ENG. CIVIL CREA - PR - 208871/D		DATA	FOLHA
ESCALA		11/2025	01/01