


SISTEMA DE COORDENADAS UTM
DATUM SIRGAS - ZONA 22 SUL

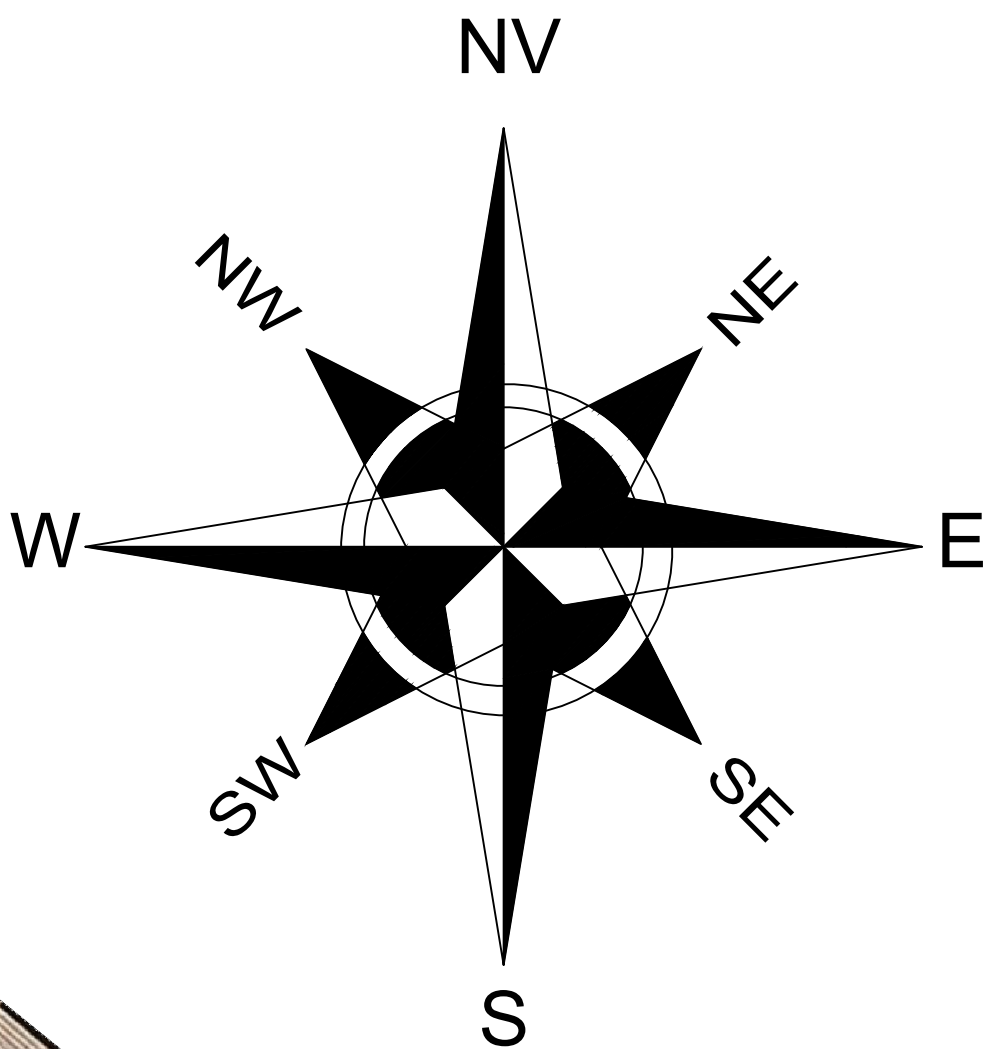

LEGENDA

MEIO FIO EXISTENTE

PAVIMENTO EXISTENTE


QUADRO de COORDENADAS-1

PONTOS	X	Y
1	300.931,949	7.411.895,923
2	300.944,994	7.411.911,083
3	300.922,254	7.411.930,651
4	300.909,209	7.411.915,491

AREA TOTAL = 600,00m² * 0,06ha

Sistema de Coordenadas
Coordenadas Planas Sistema U T M
DATUM SIRGAS - ZONA 22 SUL
Origem das coordenadas:
Elipsóide: ELIPSOIDE
N Equador acrescido de 10.000.000 m
E MC MERIDIANO acrescido de 500.000 m

Coordenadas Geodésicas do ponto: PONTO
Latitude φ = LATITUDE
Longitude λ = LONGITUDE
Coeficiente de Escala: K = K

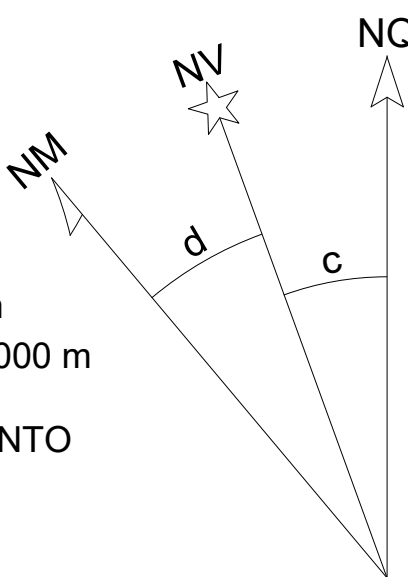

PLANTA DE IMÓVEL GEORREFERENCIADO

ESCALA 1/200

LEVANTAMENTO PLANIALTIMÉTRICO

LOCAL DA OBRA:
LOTEAMENTO URBANO
QUADRA 14 LOTE Nº 16 - CIDADE GAÚCHA-PR

PRANCHA
01/01

CONTEÚDO:
LEVANTAMENTO PLANIALTIMÉTRICO CADASTRAL

ESCALA
INDICADA

RESP. TÉCNICO:
RENAN BORGES DE OLIVEIRA
CREA - PR: 168.163/D

PROPRIETÁRIO:
PREFEITURA MUNICIPAL DE CIDADE GAÚCHA
CNPJ: 75.977.200/0001-67

DATA
10/2025

PRANCHA
A1