


Quadro de Mobiliários		
Cód.	Qtd.	Descrição
Armário Marcenaria 1	2	Armário fechado 1,00 x 0,60m
Armário Marcenaria 2	4	Armário fechado 0,95 x 0,40m
Armário Superior 01	1	Armário fechado 1,00 x 0,30 x 1,50m, 3 portas
Armário Superior 02	2	Armário fechado 1,00 x 0,30 x 1,50m, 3 portas
Armário Superior 03	1	Armário fechado 1,00 x 0,30 x 1,50m, 3 portas
Armário de Apoio Fechado	3	Armário de ferro fechado 0,92 x 0,40m
Armário Func.	1	Armário de aço 1,00x0,40m
Bancas	1	Bancas Médicas Intercompartimentadas Digitais
Bancas RM	1	Bancas Médicas Intercompartimentadas Digitais
Bancas Grátis	2	Bancas para exames tipo mocho
Centro Instrumental	1	Dimensões 0,30 x 0,70m
Container Grupo A1	1	Container de aço 7700
Container Grupo E	1	Container de aço 7700
Container Orgânicos	1	Container de aço 7700
Container Resíduos	1	Container de aço 7700
Container Vidro	1	Container de aço 7700
Espelho 1	1	Gabeteira para vacinas
Estante de Aço	5	Estante de aço com 6 prateleiras
MB.CD01	12	Cadeiras modelo executivo para áreas administrativas
MB.CD02	18	Potomus
MB.CD03	1	Potomus Cadeira
MB.CD04	26	Cadeiras
MB.G	1	Mesa de exame clínico ginecológico
MB.MSC	3	Cama Hospitalar Simples
MB.MSC01	2	Mesa de trabalho com dimensões 1,00 x 0,55m e altura de 0,75m
MB.MSC02	8	Mesa de trabalho 1,20 x 0,50 m sem gavetas
MB.MSC03	1	Mesa de trabalho 1,20 x 0,50 m sem gavetas
MB.MSC04	1	Mesa de trabalho com dimensões 1,00 x 0,50m e altura de 0,75m
MB.MSC05	1	Mesa de cozinha com dimensões 1,00 x 0,50m
MB.MSC06	1	Mesa de reunião com dimensões 3,00 x 1,00m
MB.POL	2	Poltrona de medicação reclinável
MB.TV42	5	Tv 42"
PC	10	Teclado para computador
Palat	2	Palat modular plástico 50x50cm
Teclado	10	Teclado e mouse
Armário com chave	1	Armário de ferro fechado com cadeado

Quadro de Áreas	
Ambiente	Área (m²)
Armazenamento	4,40
Atendimento de Medicamentos	9,90
Bancas Func. Fech.	4,40
Bancas Func. Masc.	3,60
Bancas Visuais	1,01
Circulação 01	13,86
Circulação 02	11,10
Circulação 03	7,72
Circulação 04	15,36
Circulação 05	11,08
Circulação 06	7,44
Compartimento	1,01
Consultório Diferenciado (Ginecologia) Acessível	11,20
Consultório Indiferenciado	9,34
Consultório Odontológico	9,67
Consultório e Multi Sala Lixo	9,38
Copa	7,69
D.M.	3,14
Educação em Saúde Bucal (Escudo)	6,89
Estacionamento de Ambulância p/ transferência	31,60
Espera	33,04
Farmácia - Armazenamento	11,01
Farmácia - Dispensação externa	5,25
Farmácia - dispensação interna	2,80
Guarda e Est. de Mat. Est.	3,16
Parâmetros	2,22
Práticas Coletivas Externas	26,81
Recepção	11,35
Resíduos Comum (Grupo D)	3,77
Resíduos Contaminado (Grupo A e E)	3,01
Sala de Amamentação	6,00
Sala de Curativos	10,05
Sala de Gestão Administrativa	7,63
Sala de Integração das Equipes	16,11
Sala de Medicação, Receitação e Coleta de Exames	12,00
Sala de Preparo e Esterilização (Limpas)	6,10
Sala de Práticas Coletivas	24,83
Sala de Recepção e Limpeza (Lixo)	6,00
Sala de Vacinação	10,00
Sala de atendimento individualizado/Acolhimento	9,50
Sant. Interf. Frigidário	3,00
Sant. PCD Coleta	3,40
Sant. PCD Coleta Diferenciado	3,40
Santário PCD Func.	3,40
Santário PCD Masc.	3,40
Área Reservada para manobra de veículos	176,45
Área Verde - Horta	21,60
Área Verde para Descompressão Equipe	29,75
Área Verde para atividades ao ar livre	22,60

Quadro de Bate-Maca e Rodapé	
Item	Comprimento (m)
Rodapé interno meia casa com 10cm de altura, em granito	292,16
Rodapé interno meia casa com 11cm de altura, em granito	4,33
Rodapé interno meia casa com 13cm de altura, em granito	6,40

Importante:
1. A empresa responsável pela execução das paredes de drywall deverá verificar todos os mobiliários e equipamentos que serão fixados nas mesmas (regas de gesso, armários, purificadores, etc) e prover reforço de sustentação com perfil metálico com capacidade para suportar as devidas cargas conforme indicação do fabricante de drywall (Quadro 01).

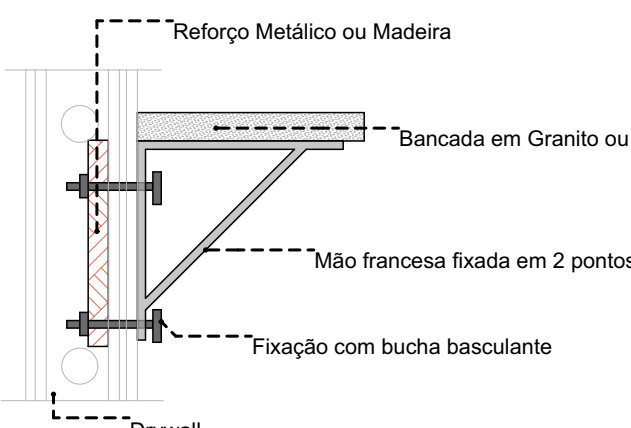

DETALHE 01: REFORÇO EM DRYWALL
Escala: 1:20

TÍTULO DO PROJETO
UNIDADE BÁSICA DE SAÚDE - PORTE 1
PROPRIETÁRIO
MINISTÉRIO DA SAÚDE
SECRETARIA DE ATENÇÃO PRIMÁRIA À SAÚDE
CNPJ
00.394.544/0108-14

RESPONSÁVEL
Secretaria de Atenção Primária à Saúde
Esplanada dos Ministérios Bloco G Edifício Sede - Ministério da Saúde
CEP 70.058-900 - Brasília- DF

TÍTULO DO PROJETO
PLANTA DE LAYOUT

DESCRIÇÃO DA ETAPA
PROJETO EXECUTIVO

NOME PRONÚNCIA - ARQUIVO	REVISÃO	UNIDADE	DATA	ESCALA
MS_UBS1_PE_AQ_02.12_R01	R01	METROS	04/09/2024	INDICADA

DIRETOS AUTORES RESENERADOR CONFORME LEGISLAÇÃO NACIONAL E INTERNACIONAL

