



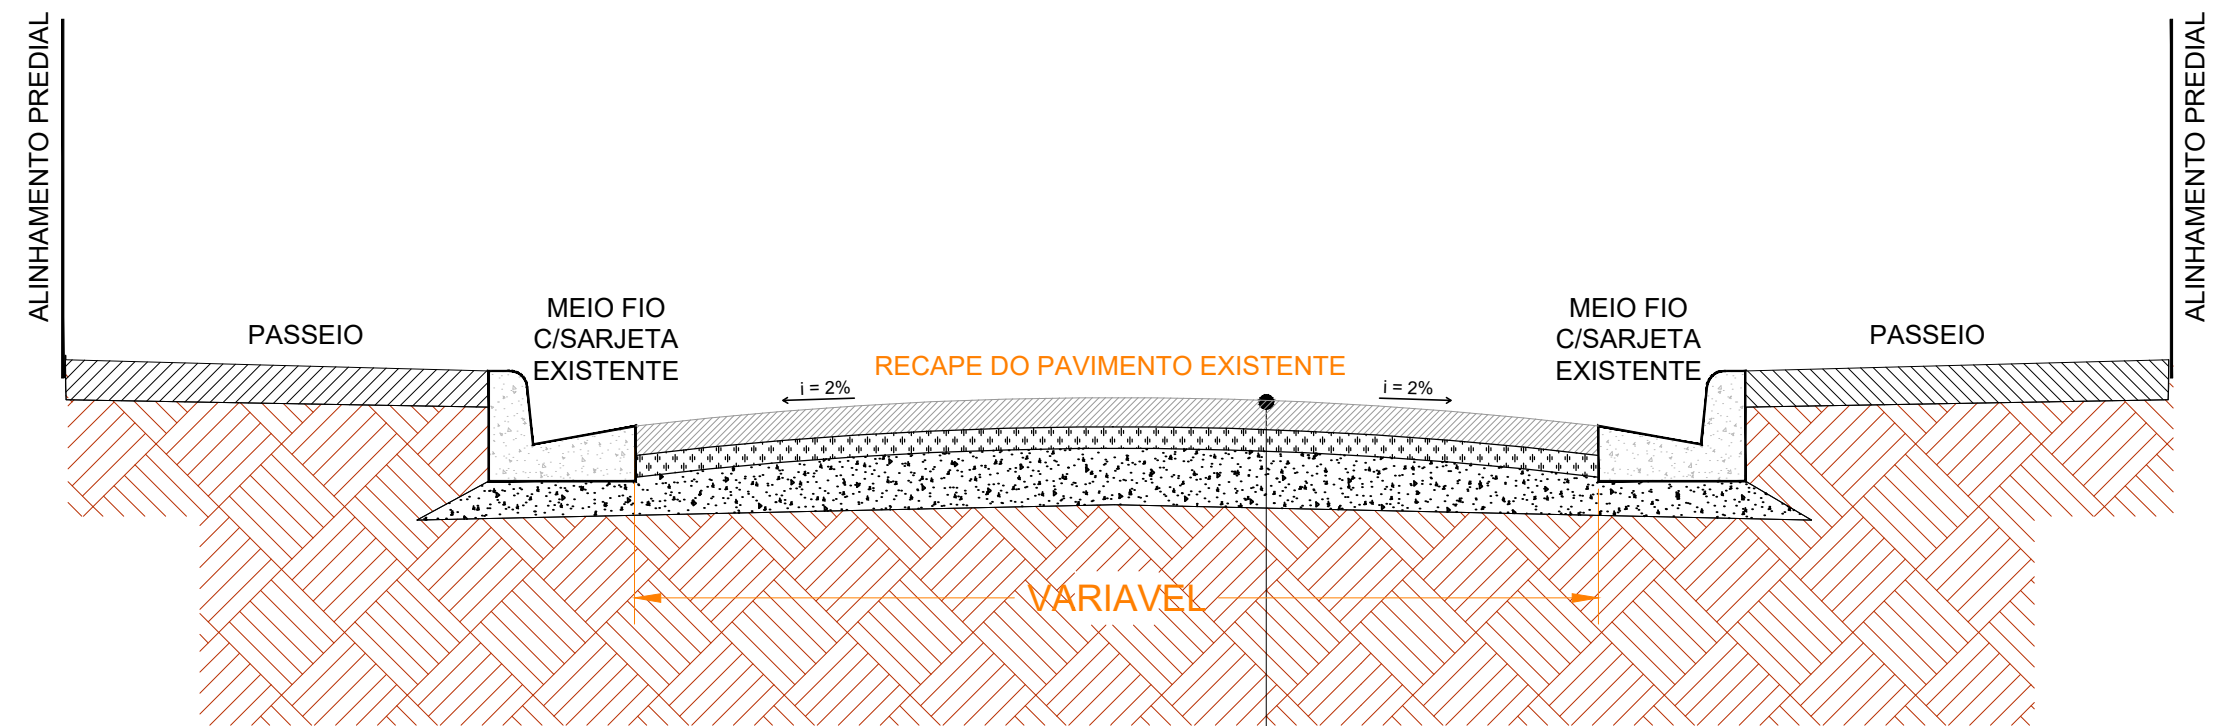


- 5 - RECAPE COM CBUQ 3,00cm
- 4 - PINTURA DE LIGAÇÃO COM RR-1C
- 3 - REPERFILAMENTO COM CBUQ - FAIXA F
- 2 - PINTURA DE LIGAÇÃO COM RR-2C
- 1 - LIMPEZA E LAVAGEM DA PISTA

CORTE ESQUEMÁTICO - RECAPE
SEM ESCALA

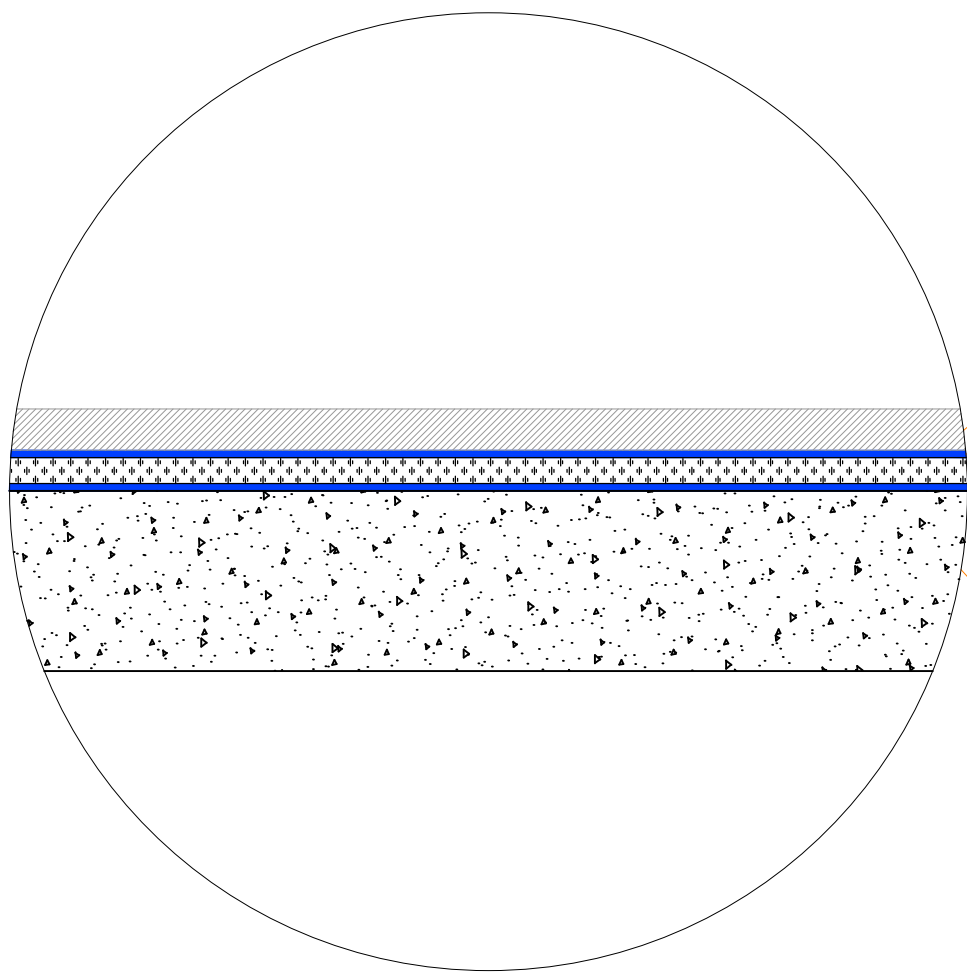

DETALHE 2 - CAMADAS DE RECAPE

S/ESCALA

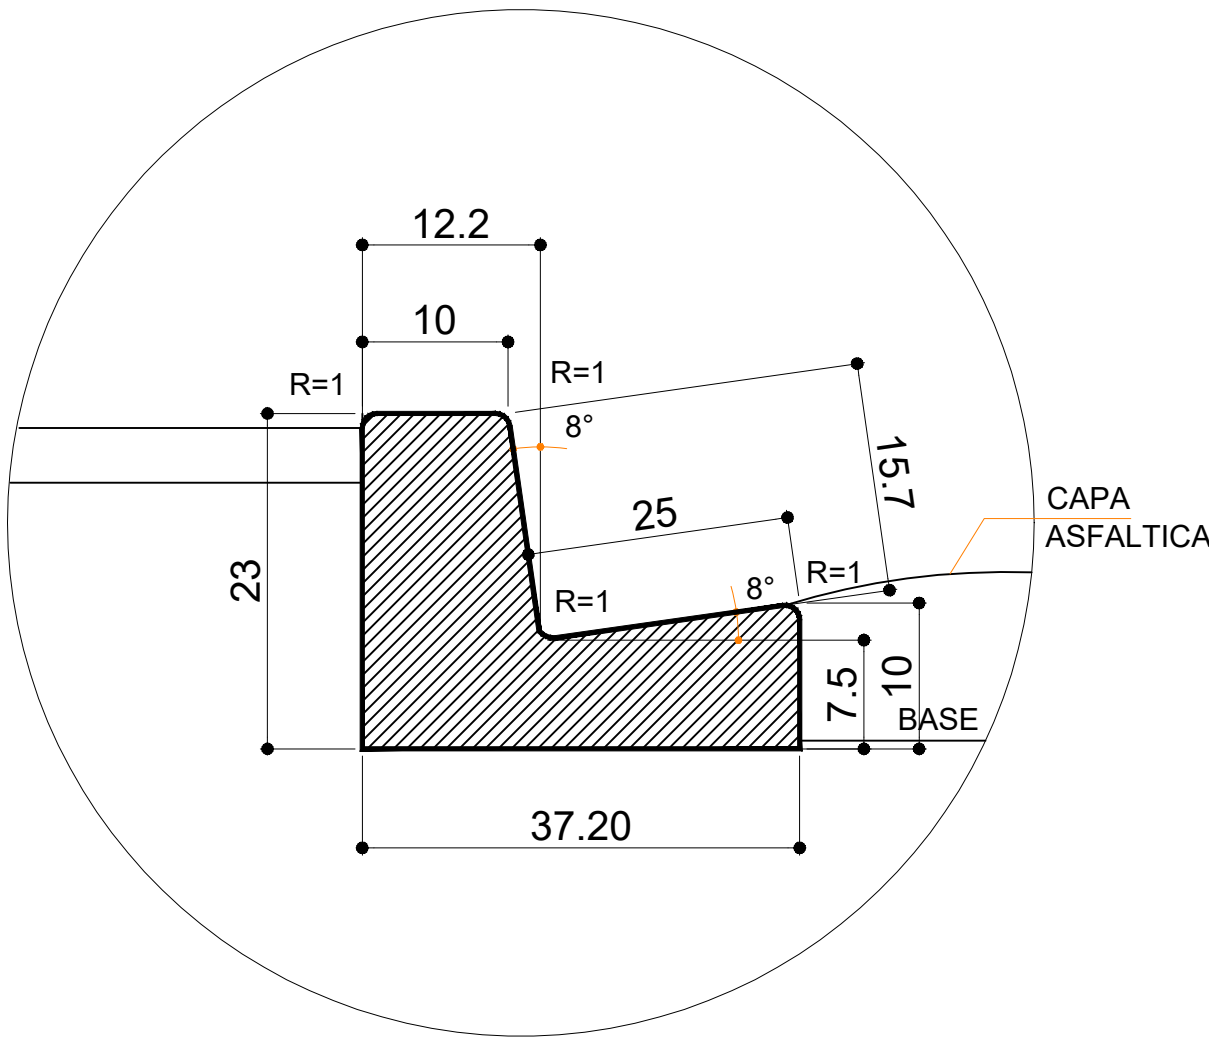

DETALHE 3 - MEIO FIO E SARJETA EXISTENTE
SEM ESCALA

1.) LANÇAMENTO DA MISTURA ASFÁLTICA:

SOBRE O REVESTIMENTO EXISTENTE, DEVERÁ SER APLICADO A PINTURA DE LIGAÇÃO RR 1-C, NA SEQUENCIA SERÁ APLICADA A CAMADA DE REGULARIZAÇÃO (OU REPERFILAMENTO) EM CBUQ, BASCULHADO NA PISTA E ESPALHADO COM MOTONIVELADORA SEGUIDO DE COMPACTAÇÃO.

2.) COMPACTAÇÃO DO ASFALTO:

A EXECUÇÃO DA CAMADA ASFÁLTICA SERÁ DIVIDIDA EM: 1) ROLAGEM DE COMPACTAÇÃO; E 2) ROLAGEM DE ACABAMENTO. A PRIMEIRA COM INTUITO DE ALCANÇAR A DENSIDADE, IMPERMEABILIDADE E GRANDE PARTE DA SUAVIDADE SUPERFICIAL. NA SEGUNDA SERÃO CORRIGIDAS AS MARCAS DEIXADAS NA SUPERFÍCIE PELA FASE DE ROLAGEM ANTERIOR. PARA ESSAS TAREFAS SERÃO EMPREGADOS ROLOS COMPACTADORES ESTÁTICOS OU VIBRATÓRIOS.

3.) CAMADA DE ROLAMENTO (CAPA):

LANÇADA NA CAMÇABA DA VIBRO-ACABADORA, PARA OBTER ESPELHAMENTO EM ESPESSURA CONTROLADA E SUPERFÍCIE REGULARIZADA. COMPACTAÇÃO COM ROLO DE PNEUS AUTOPROPELIDO (OU AUTOPROPULSIONADO) E POSTERIORMENTE COM ROLOS DE CHAPA METÁLICA.

SOMATÓRIO TOTAL DOS TRECHOS					
TRECHO	COMPRIMENTO (m)	LARGURA(m)	RECAPE(m²)	RECONSTRUÇÃO (m²)	DEMOLIÇÃO PAVIMENTO (m²)
TRECHO 01	100.00	5.00	500.00		
CRUZ. 01			178.58		
TRECHO 02	100.00	5.00	500.00		
TRECHO 03	100.00	8.00	800.00		
TRECHO 04	100.00	7.00	700.00		
TRECHO 05	100.00	8.00	800.00		
TRECHO 06	100.00	8.00	800.00		
CRUZ. 02			208.85		
TRECHO 07	100.00	9.00	900.00		
TOTAL			5.387.43 m²		

PREFEITURA MUNICIPAL DE CIDADE GAÚCHA

SECRETARIA DE ADMINISTRAÇÃO, HABITAÇÃO E ENGENHARIA

APROVADO

24/10/2025

Vitor Hugo D'Orazio Bortoluzzi

Engenheiro Civil CREA PR-214117/D

Sheila Cristina Dias

Engenheira Civil

Projetos & Execuções

Engenharia Civil e

Engenharia de Segurança do Trabalho

Tel.: (44) 9 9981-3623

End.: Rua Porto Alegre, nº 5158, Zona 05

Cep. 87504-060 - Umuarama-PR.

E-mail: scdipora@hotmail.com

Resp. Téc: Sheila Cristina Dias - CREA-PR 136316/D

MUNICÍPIO DE CIDADE GAÚCHA

PAVIMENTAÇÃO URBANA

e-PROTOCOLO: 976365/2025

PROJETO DE RECAPE URBANA

PROJETO/OBRA: RECAPEAMENTO ASFÁLTICO NO MUNICÍPIO DE CIDADE GAÚCHA

LOCAL DA OBRA: MUNICÍPIO DE CIDADE GAÚCHA - PR. CEP: 87820-000

CONTEÚDO: PLANTA DE DETALHAMENTO RECAPEAMENTO ASFÁLTICO

RESP. TÉCNICO: SHEILA CRISTINA DIAS
ENGENHEIRA CIVIL / CREA-PR 136316/D

PROPRIETÁRIO: MUNICÍPIO DE CIDADE GAÚCHA
CNPJ: 76.577.200/0001-07

CÓDIGO: PRANCHIA: 02/02

ESCALA: INDICAÇÃO: DATA: AGOSTO/2025

PRANCHIA: