


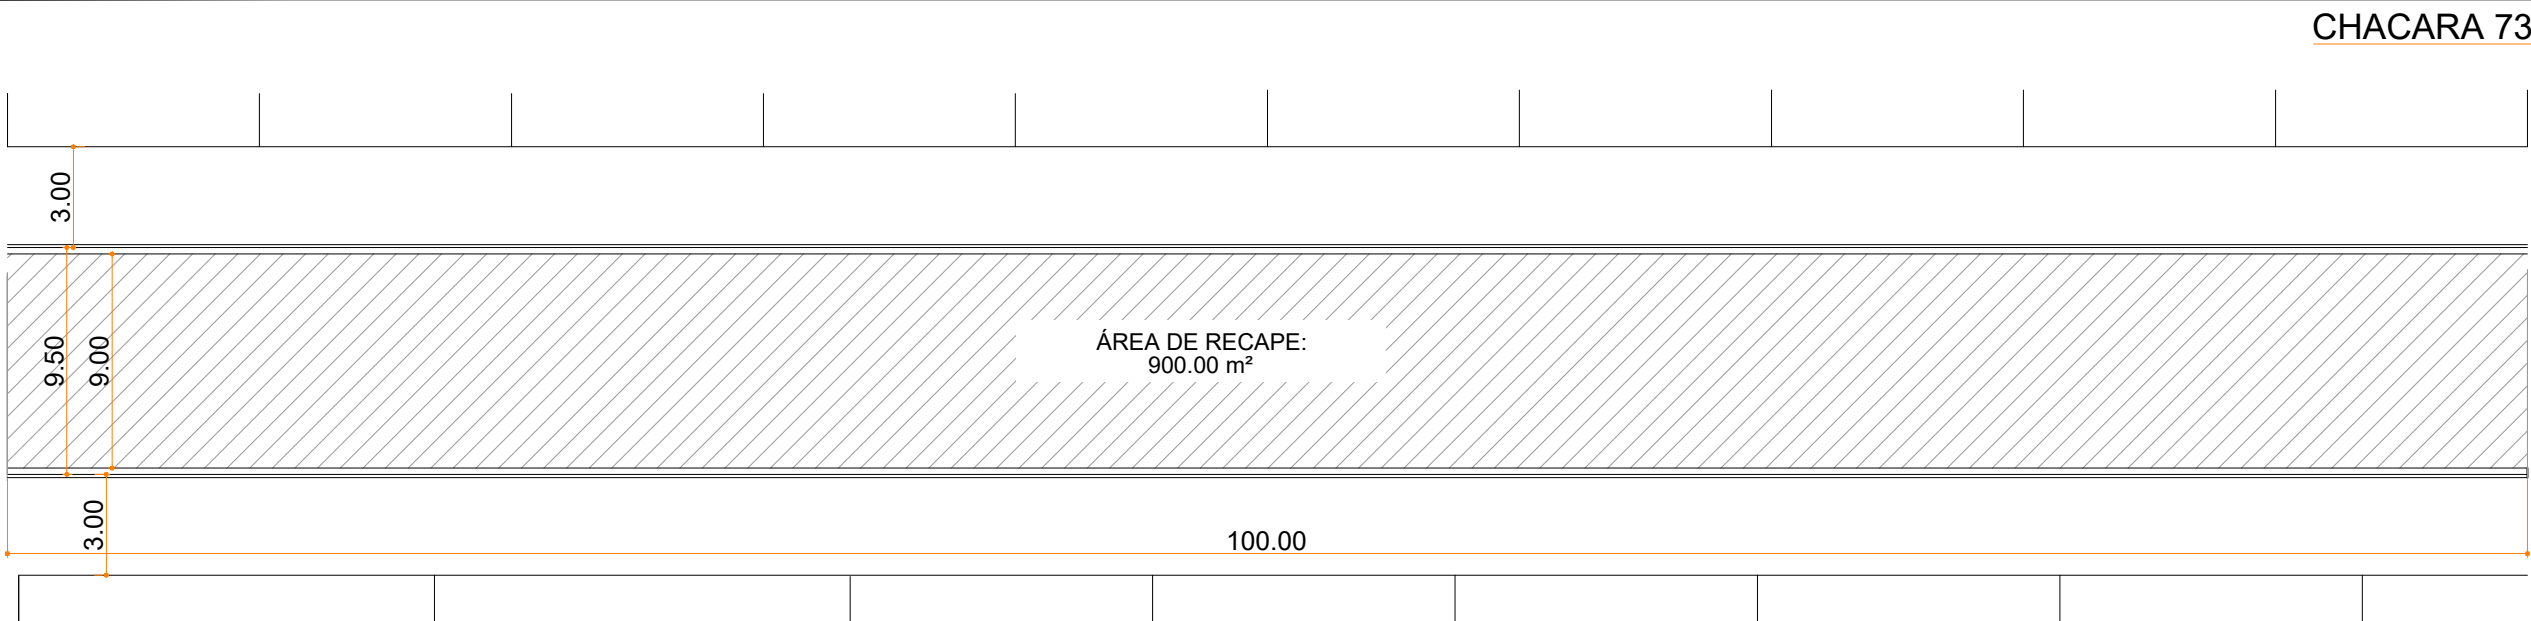

TRECHO 04
RUA LAGOA VERMELHA (RUA RAMIRO BARCELOS E RUA SALDANHA DA GAMA)
ESCALA: 1/300

LEGENDA	
	MEIO-FIO/SARJETA EXISTENTE
	ALINHAMENTO PREDIAL
	RECAPE À EXECUTAR



**Engenharia Civil e
Engenharia de Segurança do Trabalho**
Tel.: (44) 9 9981-3623
End.: Rua Porto Alegre, nº 5158, Zona 05
Cep. 87504-060 - Umuarama-PR.
E-mail: scdipora@hotmail.com
Resp. Téc: Sheila Cristina Dias - CREA-PR 136316/D



MUNICÍPIO DE CIDADE GAÚCHA

PAVIMENTAÇÃO URBANA
e-PROTOCOLO: 0.00

PROJETO DE RECAPE URBANA

PROJETO/OBRA: RECAPEAMENTO ASFÁLTICO NO MUNICÍPIO DE CIDADE GAÚCHA	CÓDIGO
LOCAL DA OBRA: MUNICÍPIO DE CIDADE GAÚCHA - PR. CEP: 87820-000	PRANCHIA
CONTEÚDO: PLANTA DE RECAPEAMENTO ASFÁLTICO	02/03
RESP. TÉCNICO: SHEILA CRISTINA DIAS ENGENHEIRA CIVIL / CREA-PR 136316/D	ESCALA
PROPRIETÁRIO: MUNICÍPIO DE CIDADE GAÚCHA CNPJ: 15.517.200/0001-07	INDICAÇÃO
	DATA
	AGOSTO/2025
	PRANCHIA