



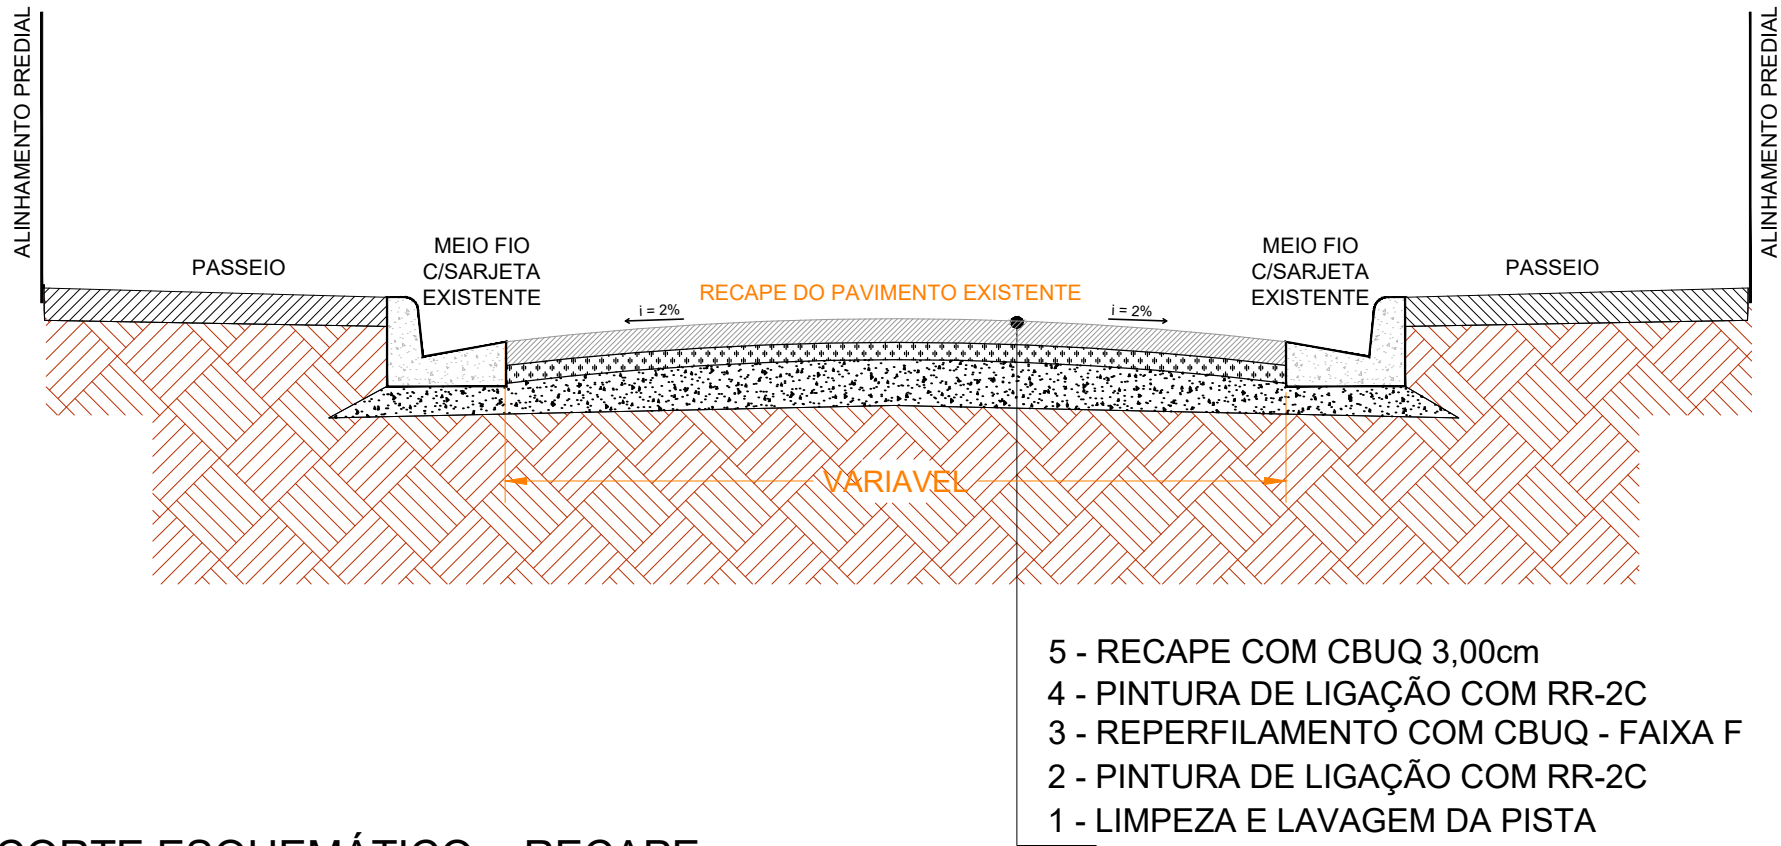


CORTE ESQUEMÁTICO - RECAPE
SEM ESCALA

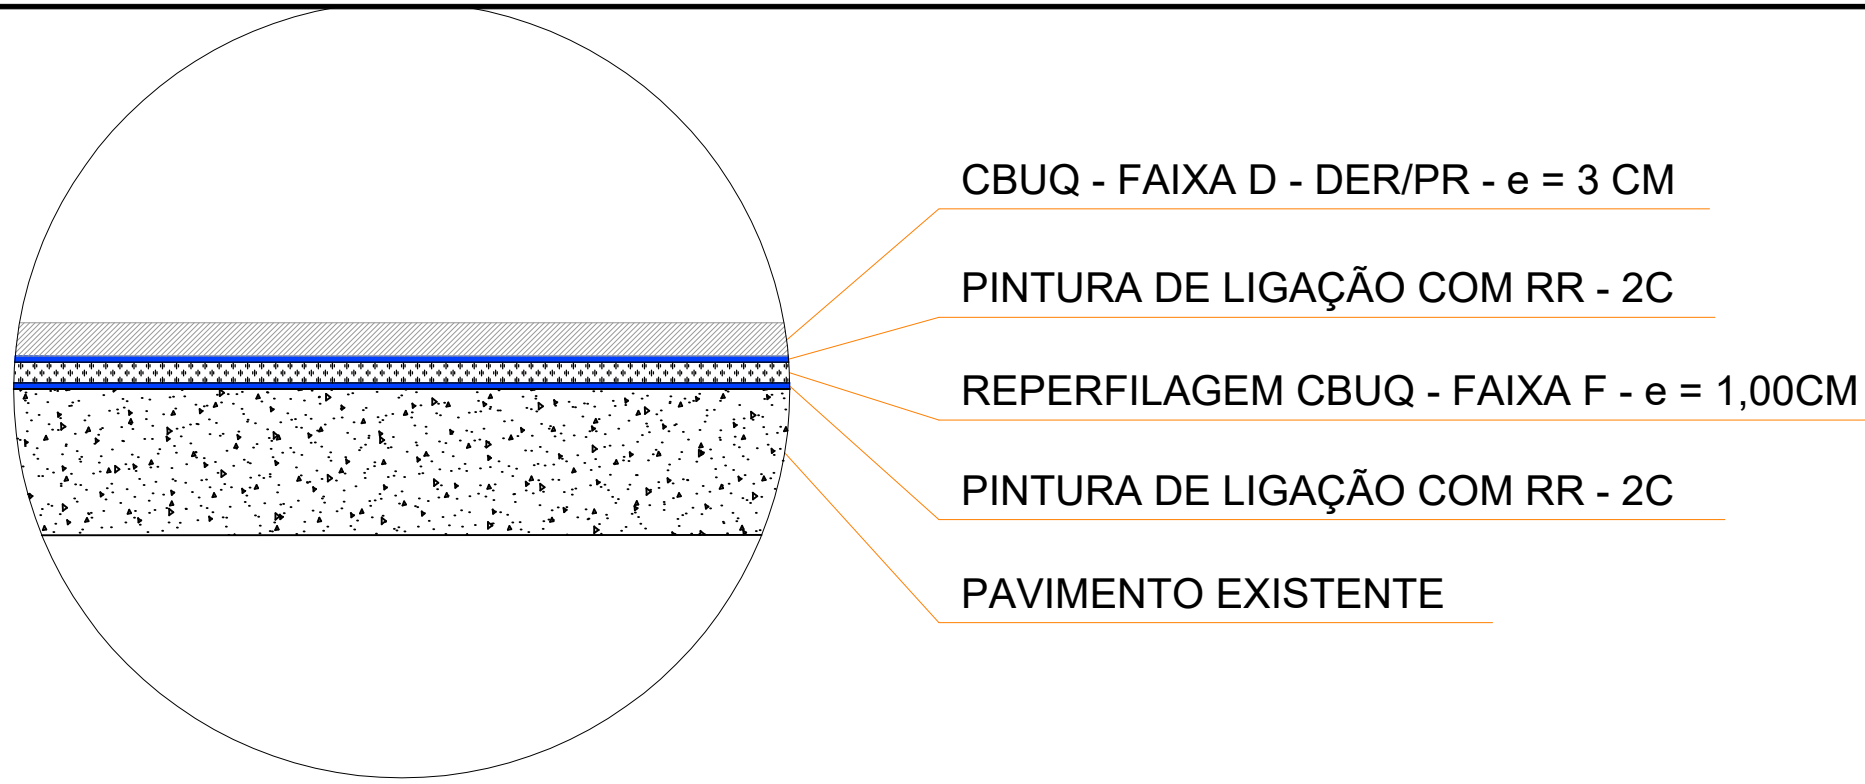

DETALHE 2 - CAMADAS DE RECAPE

S/ESCALA

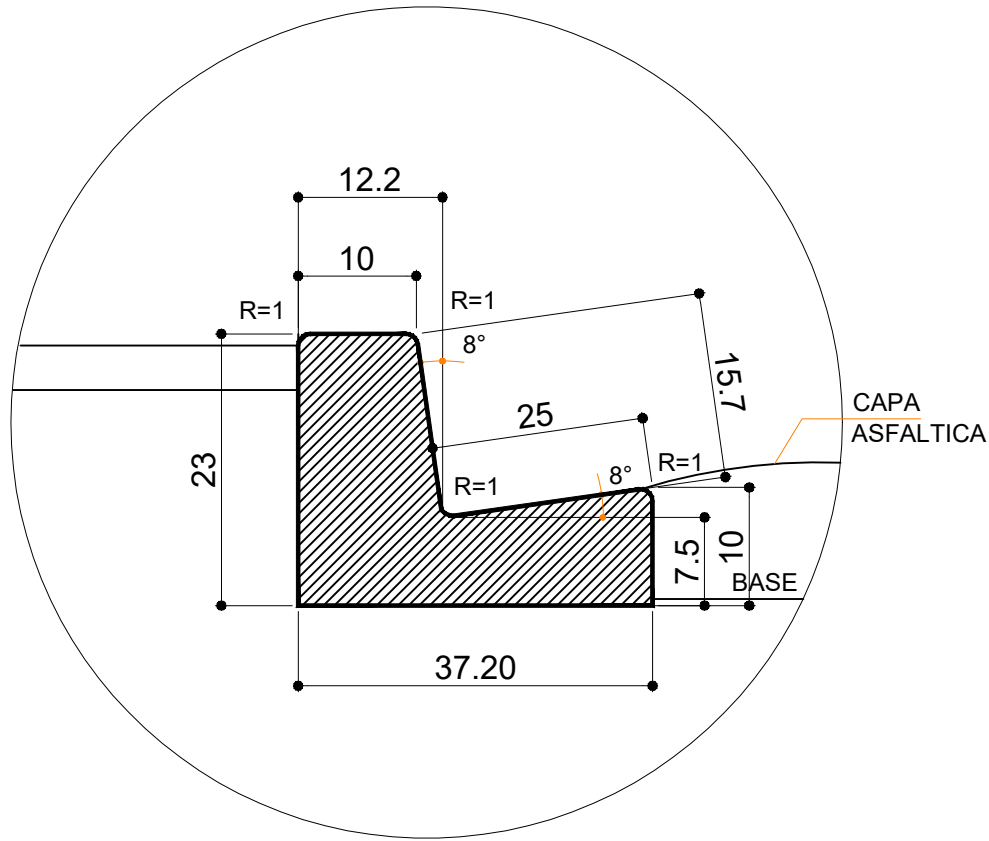

DETALHE 3 - MEIO FIO E SARJETA EXISTENTE
SEM ESCALA

RECAPE

1.) LANÇAMENTO DA MISTURA ASFÁLTICA:

SOBRE O REVESTIMENTO EXISTENTE, DEVERÁ SER APLICADO A PINTURA DE LIGAÇÃO RR 1-C, NA SEQUENCIA SERÁ APLICADA A CAMADA DE REGULARIZAÇÃO (OU REPERFILAMENTO) EM CBUQ, BASCULHADO NA PISTA E ESPALHADO COM MOTONIVELADORA SEGUIDO DE COMPACTAÇÃO.

2.) COMPACTAÇÃO DO ASFALTO:

A EXECUÇÃO DA CAMADA ASFÁLTICA SERÁ DIVIDIDA EM: 1) ROLAGEM DE COMPACTAÇÃO; E 2) ROLAGEM DE ACABAMENTO. A PRIMEIRA COM INTUITO DE ALCANÇAR A DENSIDADE, IMPERMEABILIDADE E GRANDE PARTE DA SUAVIDADE SUPERFICIAL. NA SEGUNDA SERÃO CORRIGIDAS AS MARCAS DEIXADAS NA SUPERFÍCIE PELA FASE DE ROLAGEM ANTERIOR. PARA ESSAS TAREFAS SERÃO EMPREGADOS ROLOS COMPACTADORES ESTÁTICOS OU VIBRATÓRIOS.

3.) CAMADA DE ROLAMENTO (CAPA):

LANÇADA NA CAMÇABA DA VIBRO-ACABADORA, PARA OBTER ESPELHAMENTO EM ESPESSURA CONTROLADA E SUPERFÍCIE REGULARIZADA. COMPACTAÇÃO COM ROLO DE PNEUS AUTOPROPELIDO (OU AUTOPROPULSIONADO) E POSTERIORMENTE COM ROLOS DE CHAPA METÁLICA.

SOMATÓRIO TOTAL DOS TRECHOS

TRECHO	COMPRIMENTO (m)	LARGURA(m)	RECAPE(m²)
TRECHO 01	83.98	7.00	587.86
CRUZ. 01			208.85
TRECHO 02	132.20	7.00	925.40
CRUZ. 02			208.85
TRECHO 03	95.00	9.10	2684.50
CRUZ. 03			324.71
CRUZ. 04			223.25
CRUZ. 05			223.25
TRECHO 04	100.00	9.00	900.00
TOTAL			6.286.67 m²

Engenharia Civil e
Engenharia de Segurança do Trabalho
Tel.: (44) 9 9981-3623
End.: Rua Porto Alegre, nº 5158, Zona 05
Cep. 87504-060 - Umuarama-PR.
E-mail: scdipora@hotmail.com
Resp. Téc: Sheila Cristina Dias - CREA-PR 136316/D

MUNICÍPIO DE CIDADE GAÚCHA

PAVIMENTAÇÃO URBANA
e-PROTOCOLO: 0.00

PROJETO DE RECAPE URBANA

PROJETO/OBRA: RECAPEAMENTO ASFÁLTICO NO MUNICÍPIO DE CIDADE GAÚCHA	CÓDIGO
LOCAL DA OBRA: MUNICÍPIO DE CIDADE GAÚCHA - PR. CEP: 87820-000	PRANCHAS 03/03
CONTEÚDO: PLANTA DE DETALHAMENTO RECAPEAMENTO ASFÁLTICO - DETALHES	ESCALA
RESP. TÉCNICO: SHEILA CRISTINA DIAS ENGENHEIRA CIVIL / CREA-PR 136316/D	INDICAÇÃO DATA AGOSTO/2025 PRANCHAS
PROPRIETÁRIO: MUNICÍPIO DE CIDADE GAÚCHA CNPJ: 16.537.200/0001-07	