




Quadro de Portas - Detalhamentos

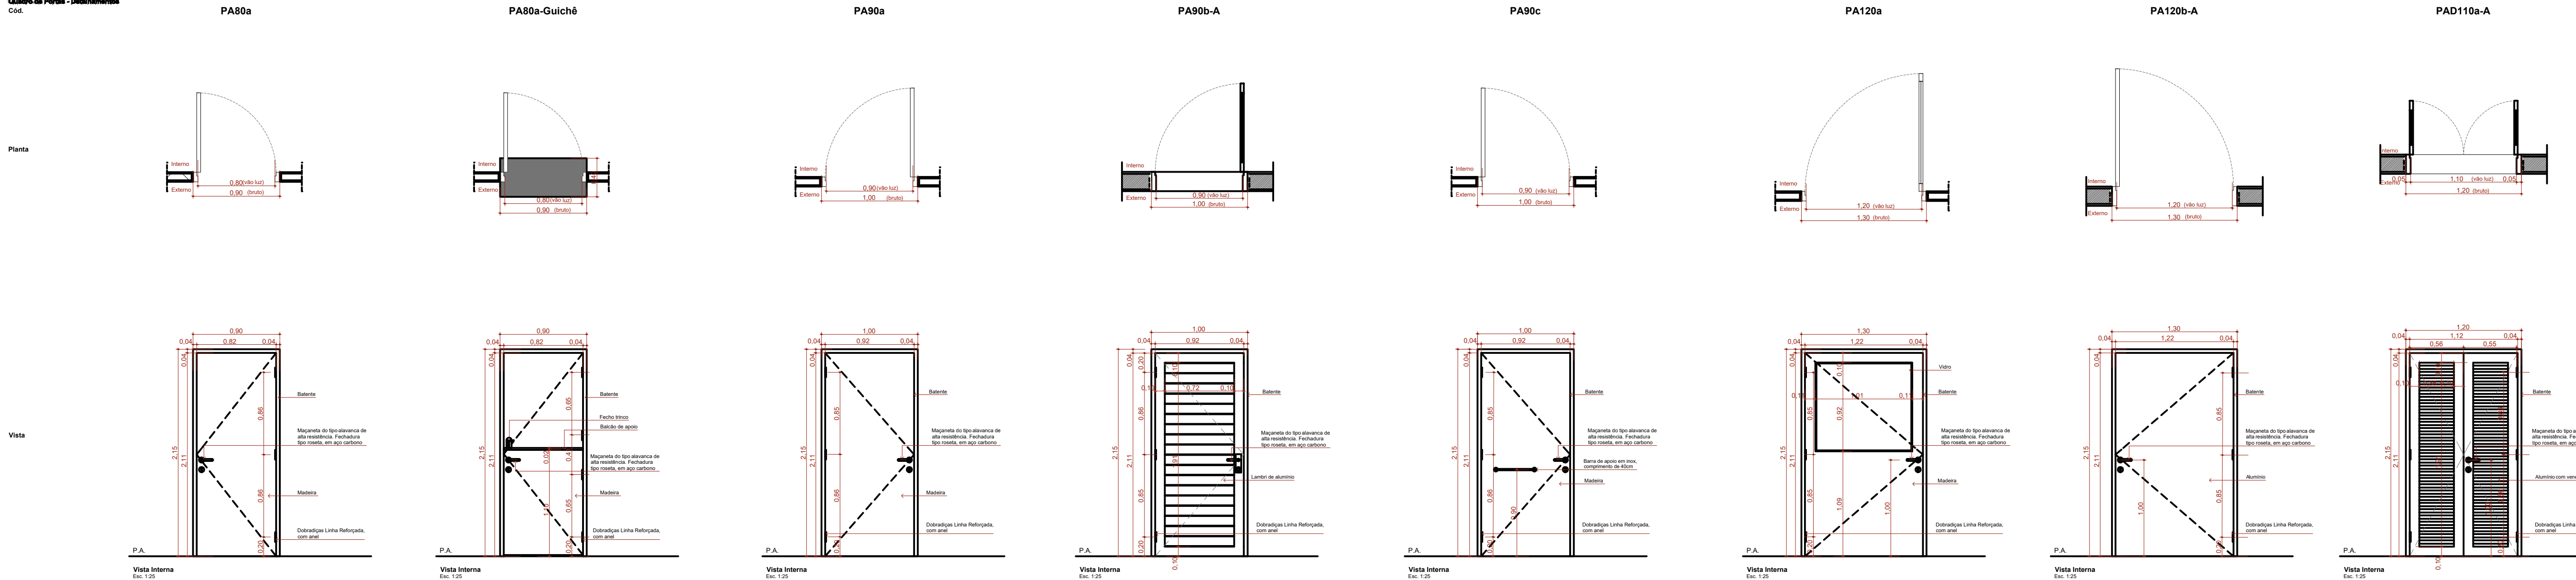

Quadro de Portas - Detalhamentos

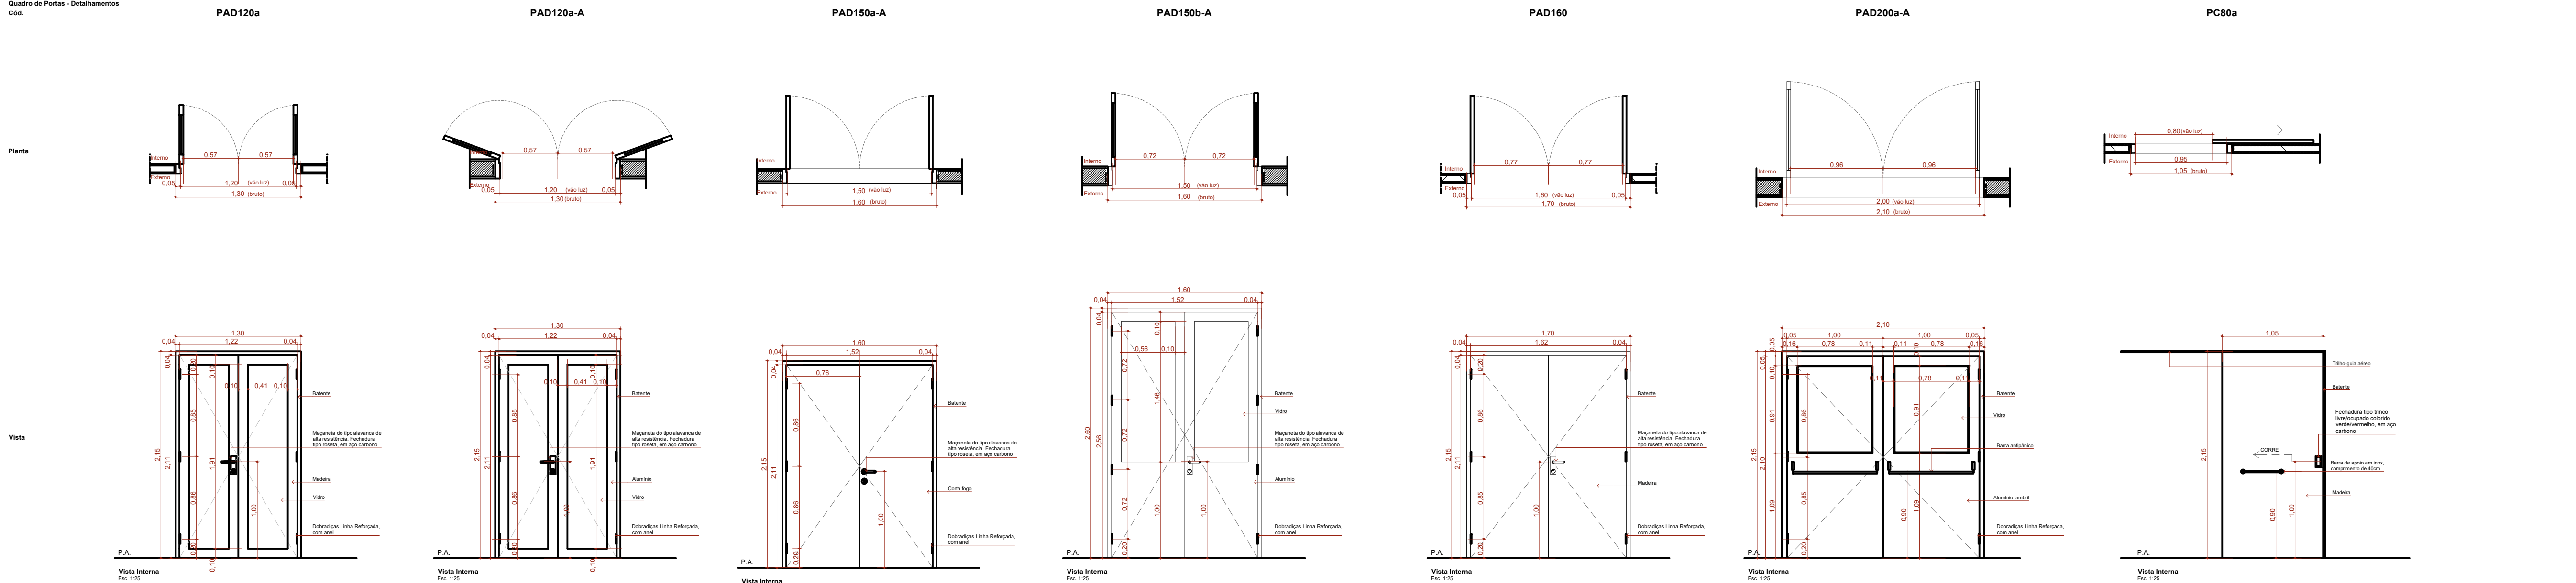

Quadro de Portas - Detalhamentos

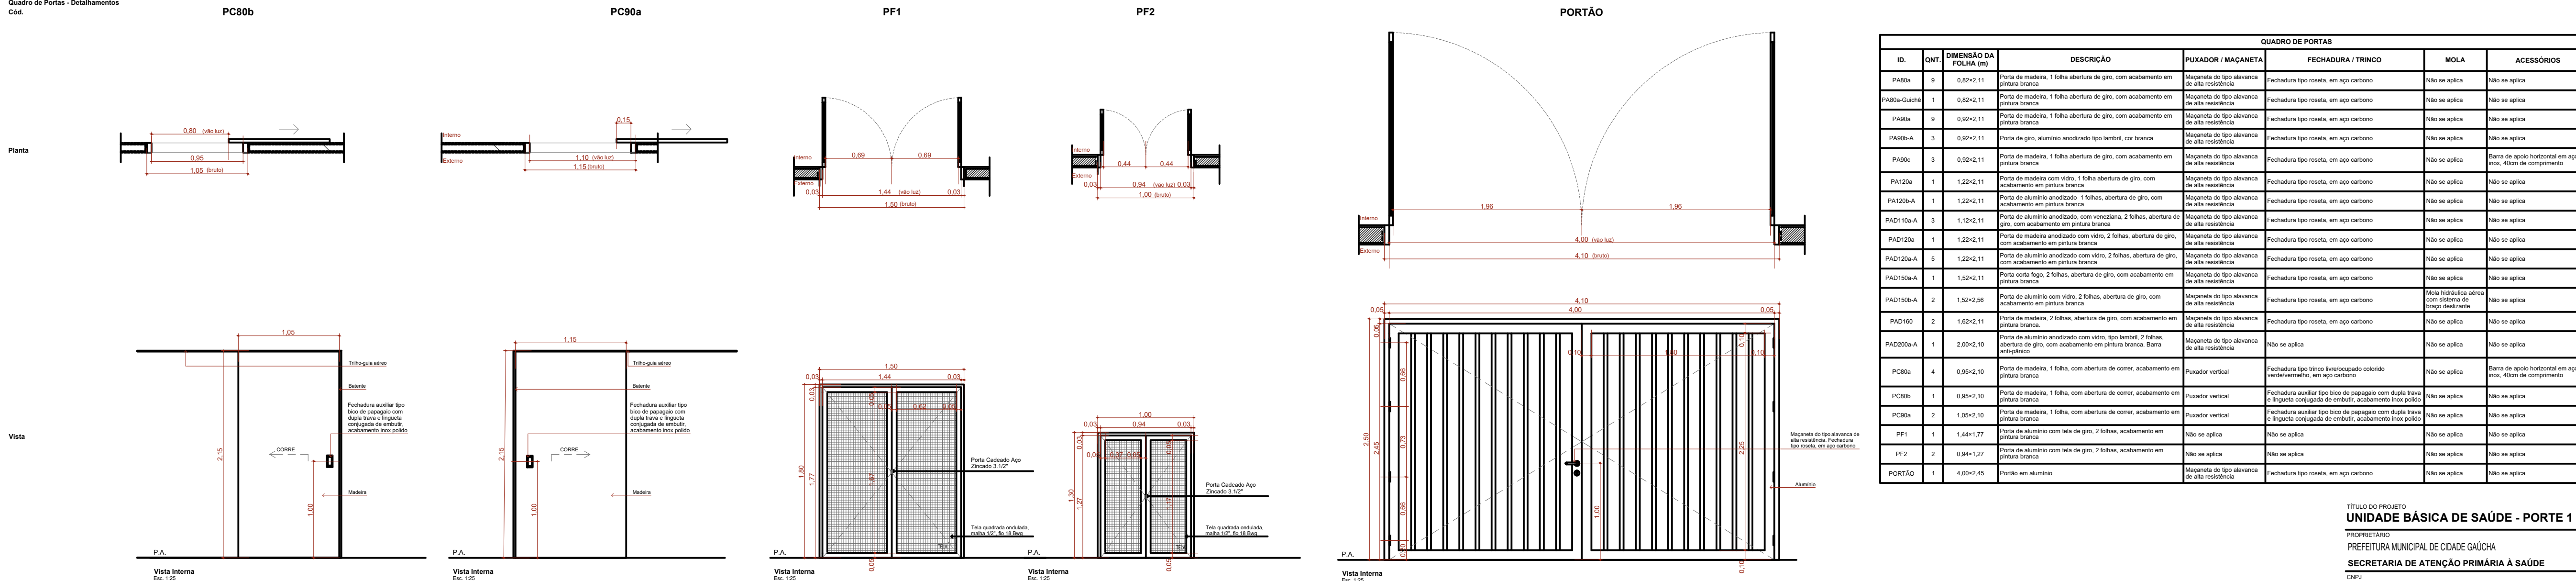

QUADRO DE PORTAS									

TÍTULO DO PROJETO
UNIDADE BÁSICA DE SAÚDE - PORTE 1

PROPRIETÁRIO
PREFEITURA MUNICIPAL DE CIDADE GAÚCHA

SECRETARIA DE ATENÇÃO PRIMÁRIA À SAÚDE

CNPJ
75.377.200/0001-20

ENGENHEIRO
RUA JUSCELINO K. DE OLIVEIRA, Nº 2384 - CENTRO
CEP 87.820-000 - CIDADE GAÚCHA - PR

TÍTULO DA PRANCHETA
DETALHAMENTO DE PORTAS

PROJETO EXECUTIVO

NOME: PRANCHETA - ARQUITETO

REVISÃO
R00

UNIDADE
METROS

DATA
11/11/2025

FOLHA Nº
110 DE 141

INDICADA

DESCRIÇÃO DA ATIVIDADE

