




BI.330de
Escala:1:20

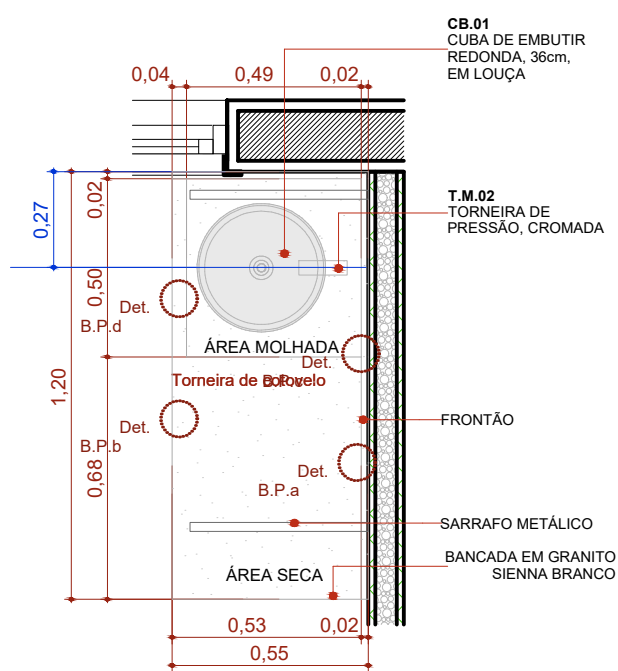


BPC.120e
Escala:1:20

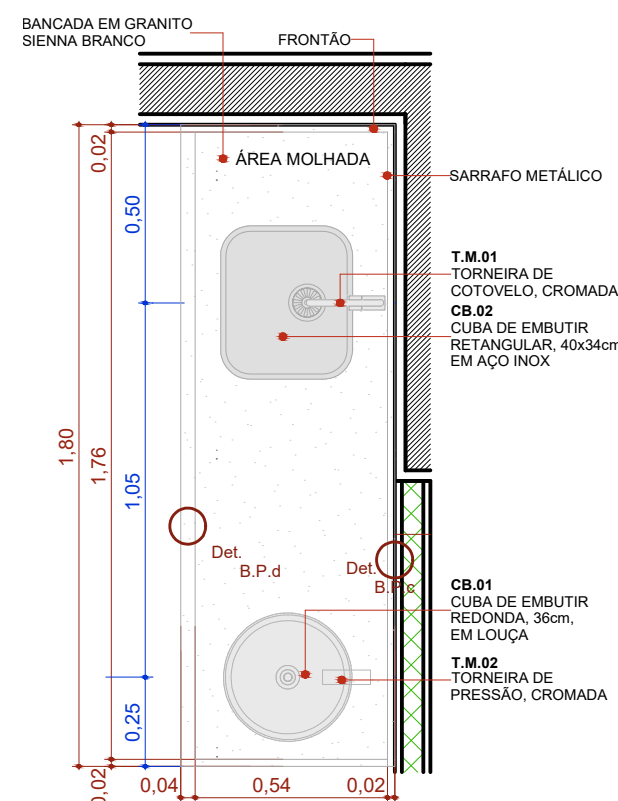


BPC.180e
Escala:1:20

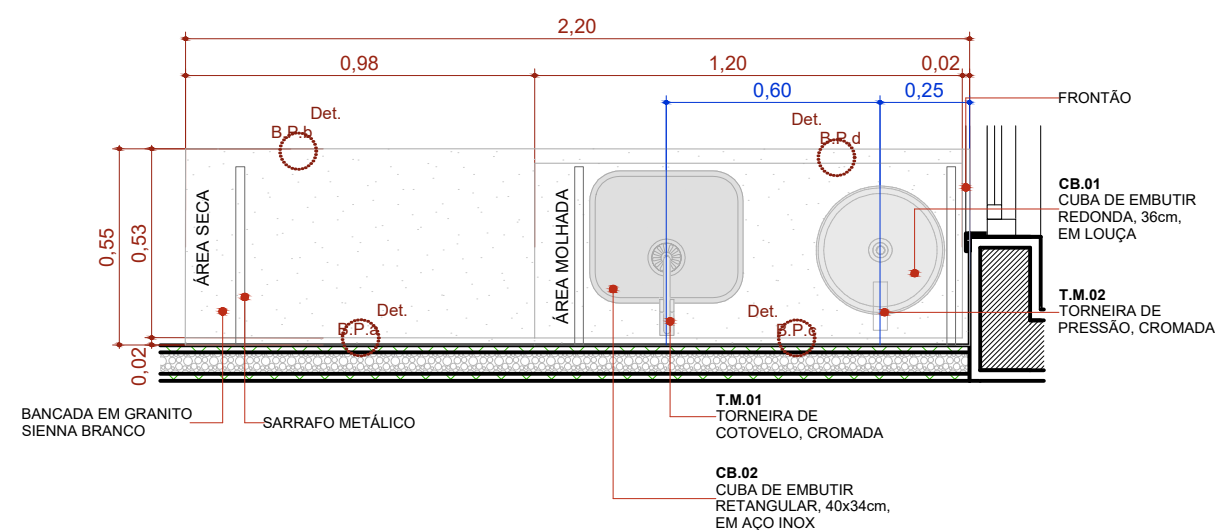


BPC.220e
Escala:1:20

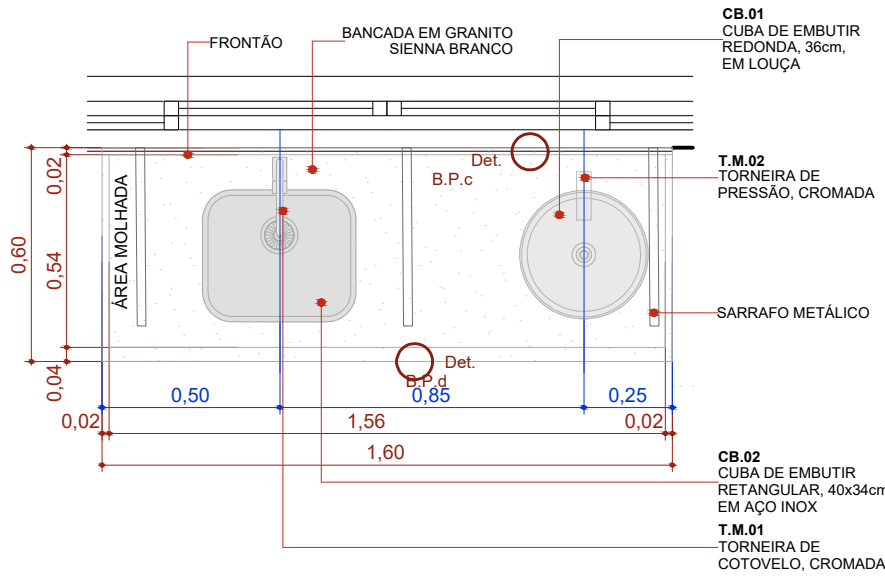


BPC.160
Escala:1:20

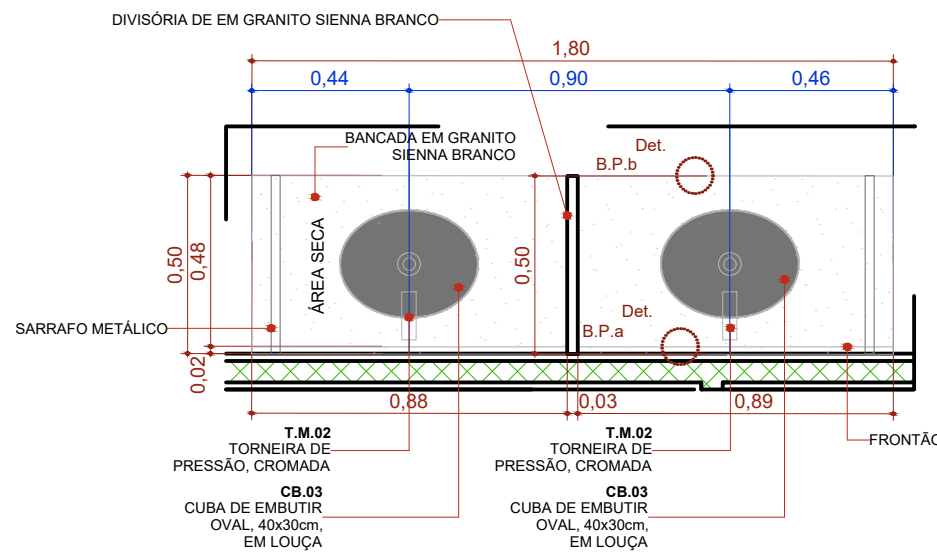


BPC.180-Escovário
Escala:1:20

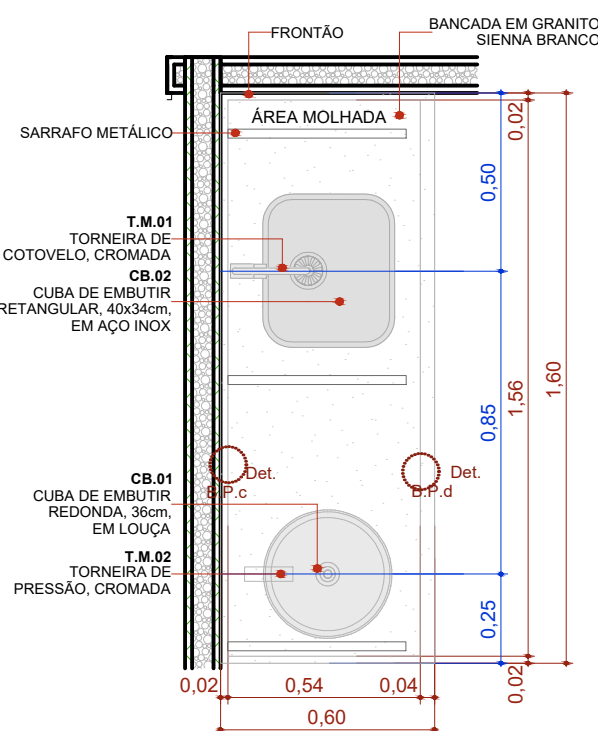


BPC.160d
Escala:1:20

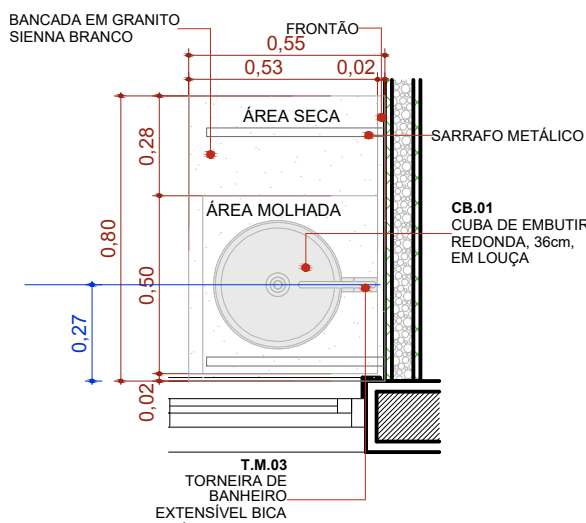


BPC.80d
Escala:1:20

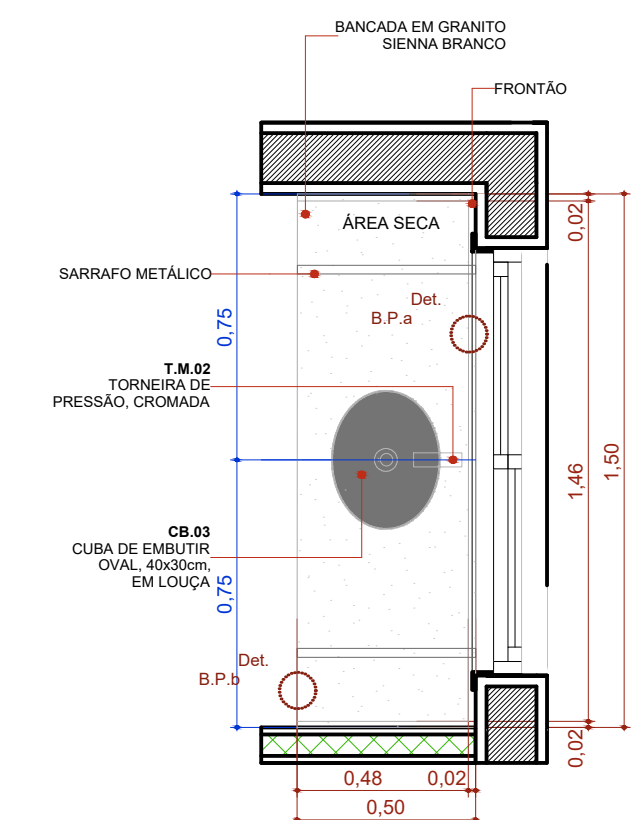


BPC.150de-Escovário
Escala:1:20

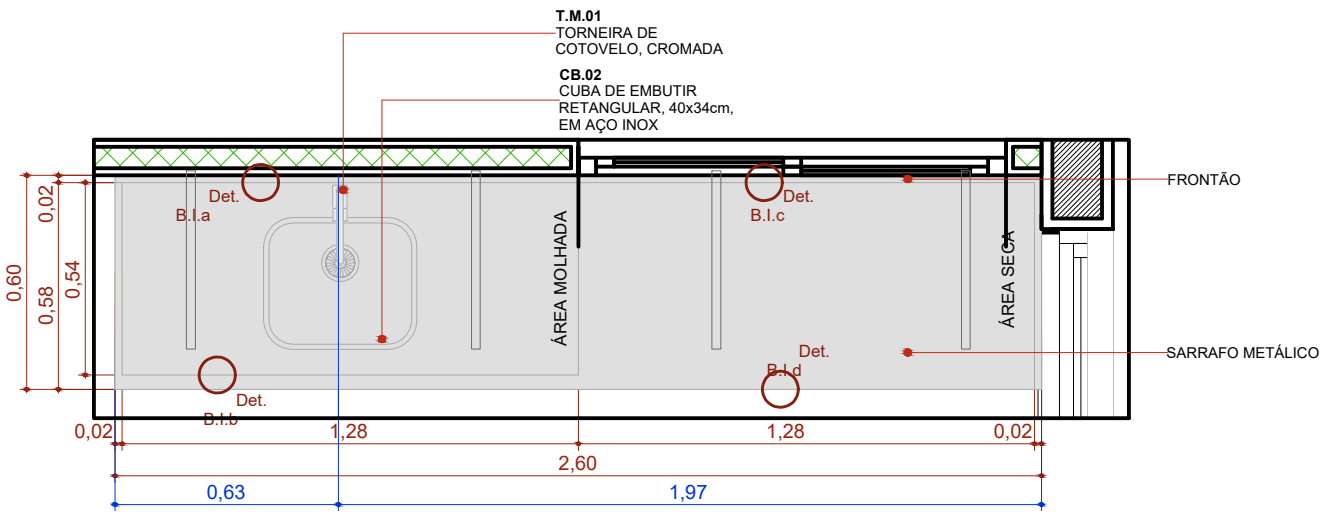


BIC.260d
Escala:1:20

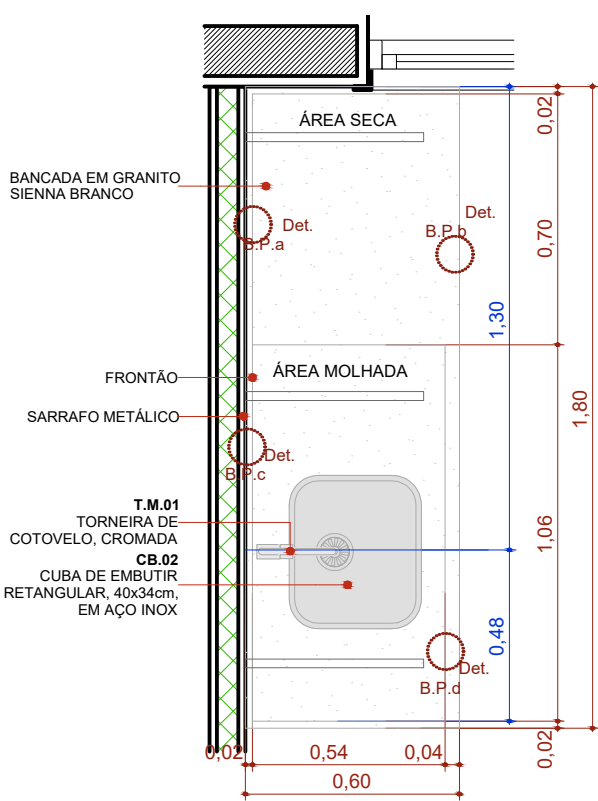


BPC.180d
Escala:1:20

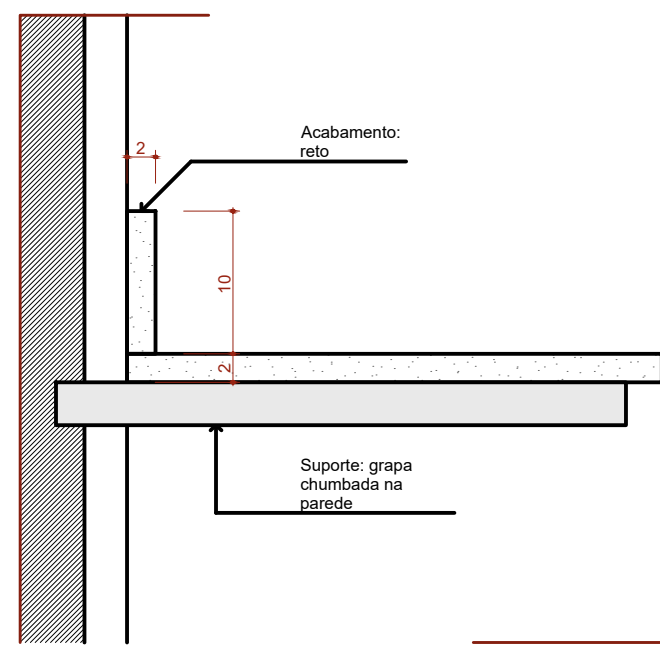


Det. B.P.a
Bancada de Pedra
Detalhe Frontão
Escala 1:5

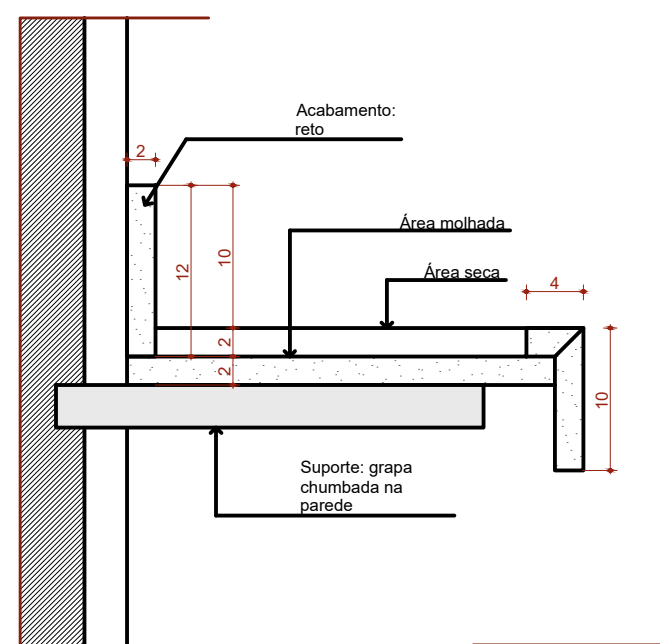


Det. B.P.c
Bancada de Pedra
Detalhe Área molhada
Escala 1:5

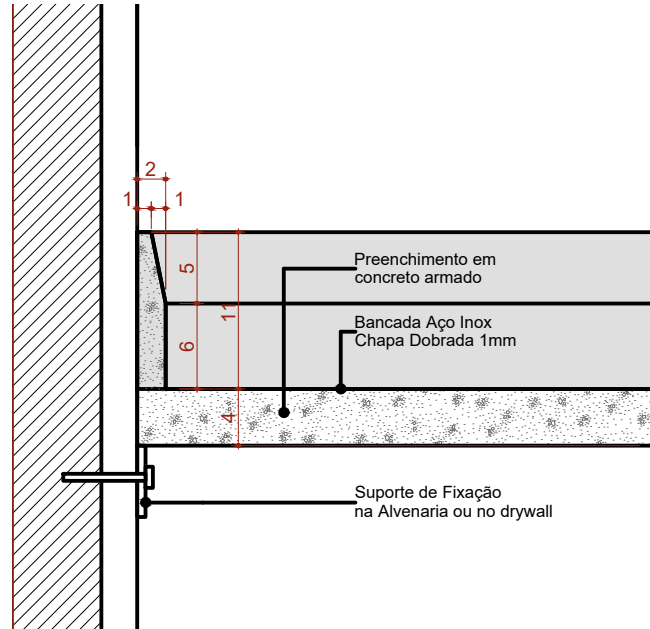


Det. B.I.a
Bancada de Inox
Detalhe Frontão - Área Molhada
Escala 1:5

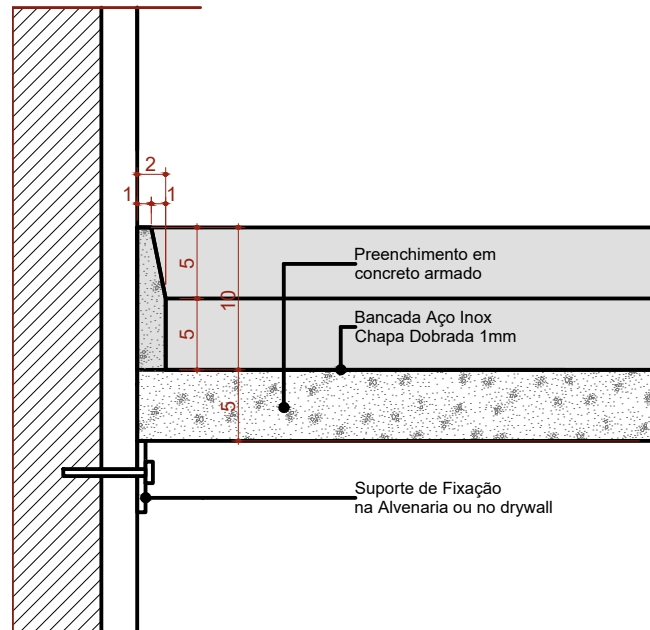


Det. B.I.c
Bancada de Inox
Detalhe Frontão - Área Seca
Escala 1:5

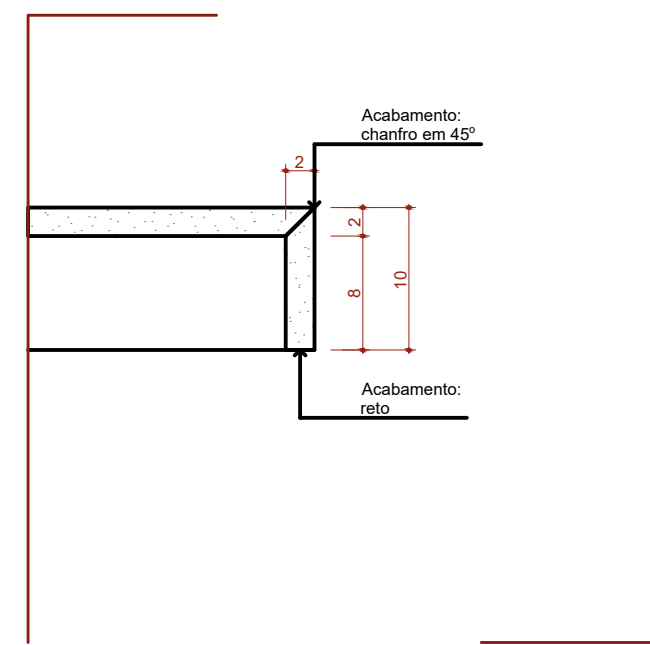


Det. B.P.b
Bancada de Pedra
Detalhe Saia
Escala 1:5

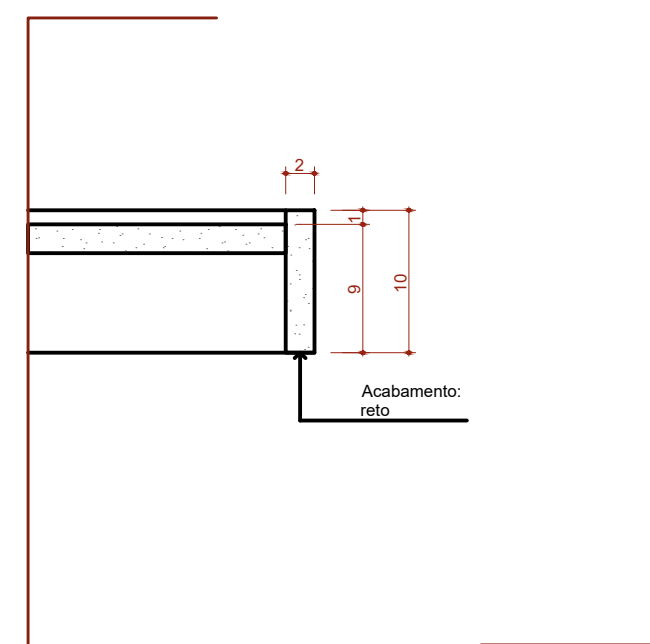


Det. B.P.d
Bancada de Pedra
Detalhe Saia - Área molhada
Escala 1:5

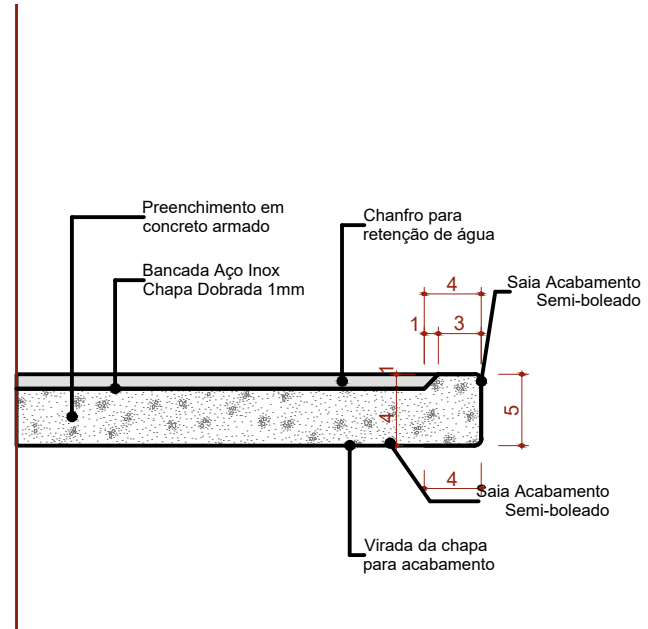

Det. B.I.b
Bancada de Inox
Detalhe Saia - Área Molhada
Escala 1:5

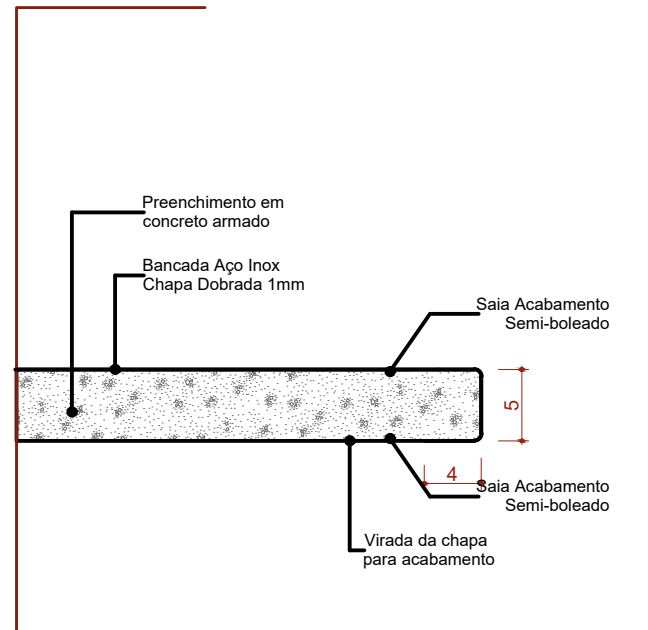

Det. B.I.d
Bancada de Inox
Detalhe Saia - Área seca
Escala 1:5

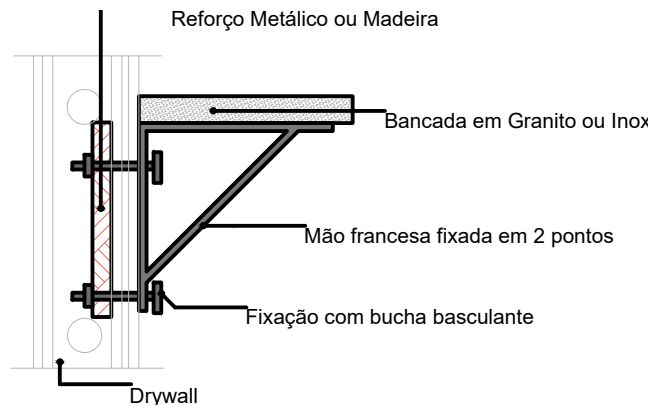

DET REFORÇO DRYWALL
Escala:1:20

22 Quadro de Bancadas			
Cód.	Qtd.	Descrição	Frontão
BI.330de	1	Bancada em L em Inox 3.30 x 1,85m, profundidade 0,60 e 0,75m, sem cuba	Frontão direita e esquerda
BIC.260d	1	Bancada em Inox 2,60x0,60m, com uma cuba retangular em inox	Frontão direita
BPC.80d	1	Bancada em granito 0,80x0,55m, com uma cuba em cerâmica redonda.	Frontão direita
BPC.120e	1	Bancada em granito 1,20x0,55m, com uma cuba em cerâmica redonda.	Frontão esquerda
BPC.150de-Escovário	1	Bancada em granito 1,50x0,50m, com duas cubas cerâmica oval.	Frontão direita e esquerda
BPC.160	1	Bancada em granito 1,60x0,60m, com uma cuba em inox retangular e uma cuba em cerâmica redonda.	Sem frontão lateral
BPC.160d	1	Bancada em granito 1,60x0,60m, com uma cuba em inox retangular e uma cuba em cerâmica redonda.	Frontão direita
BPC.180d	1	Bancada em granito 1,80x0,60m, com uma cuba retangular em inox.	Frontão direita
BPC.180e	1	Bancada em granito 1,80x0,60m, com uma cuba em inox retangular e uma cuba em cerâmica redonda.	Frontão Esquerda
BPC.180-Escovário	1	Bancada em granito 1,80x0,50m, com duas cubas cerâmica oval.	Sem frontão lateral
BPC.220e	1	Bancada em granito 2,20x0,55m, com uma cuba em inox retangular e uma cuba em cerâmica redonda.	Frontão Esquerda

TÍTULO DO PROJETO
UNIDADE BÁSICA DE SAÚDE - PORTE 1
PROPRIETÁRIO
PREFEITURA MUNICIPAL DE CIDADE GAÚCHA
SECRETARIA DE ATENÇÃO PRIMÁRIA À SAÚDE
CNPJ
75.377.200/0001-20
ENDEREÇO
RUA JUSCELINO K. DE OLIVEIRA, Nº 2394 - CENTRO
CEP 87. 820-000 - CIDADE GAÚCHA - PR



DETALHAMENTO DE BANCADAS

DESCRIÇÃO DA ETAPA

PROJETO EXECUTIVO

Nome: PRANCHA - ARQUIVO MS_UBS1_PE_AQ 10.12_R00	Revisão R00	Unidade METROS	Data 11/11/2025	Escala INDICADA
DIREITOS AUTORAIS RESERVADOS CONFORME LEGISLAÇÃO NACIONAL E INTERNACIONAL				FOLHA A1 84,10 x 59,40