
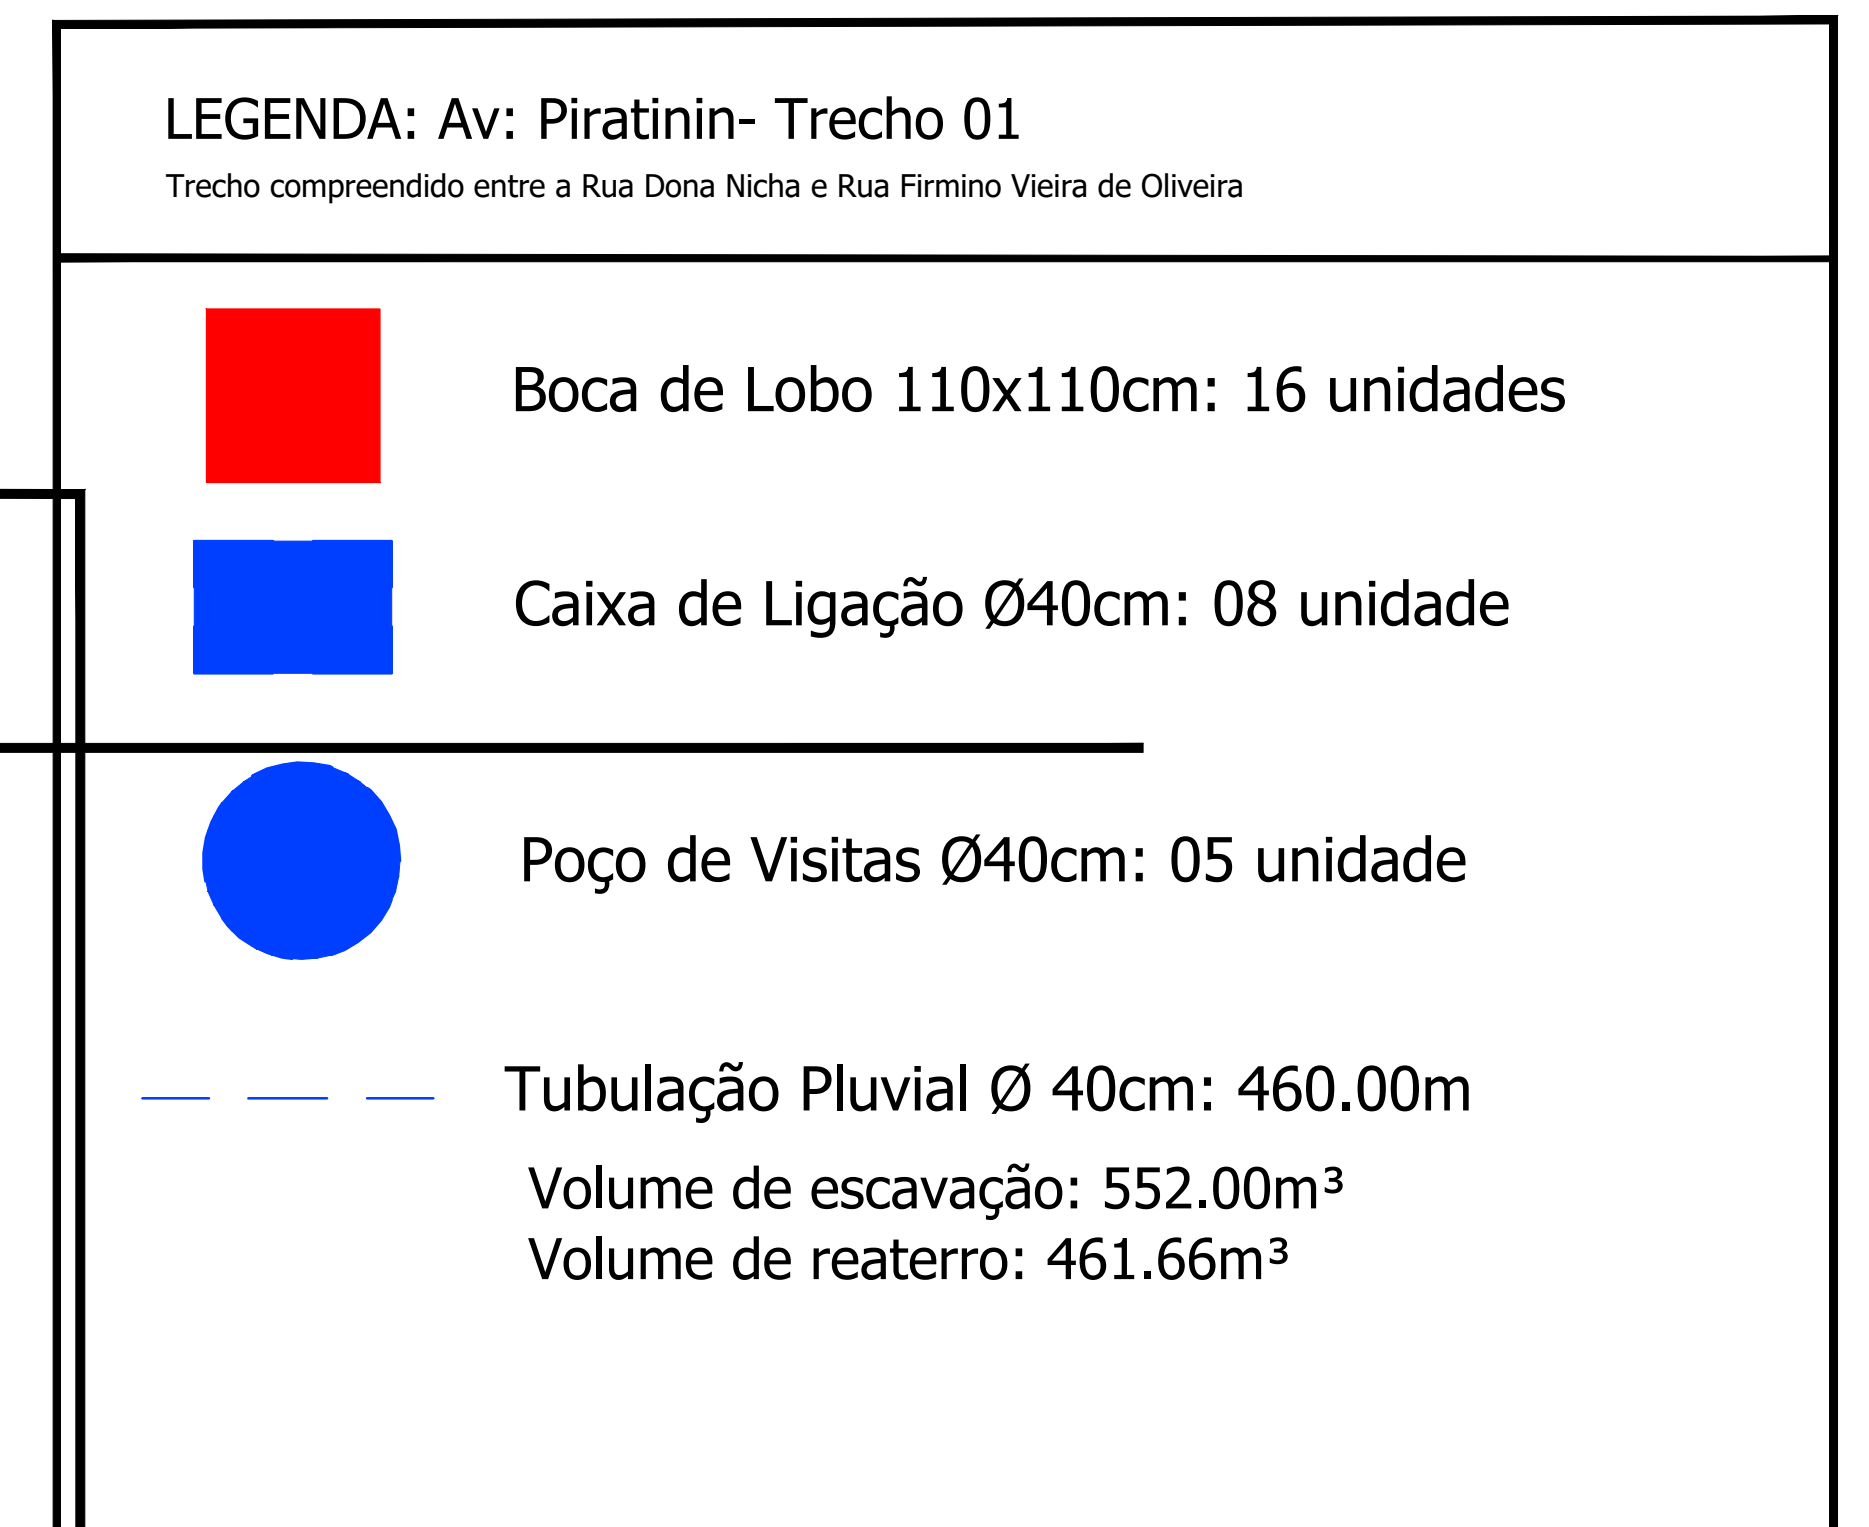
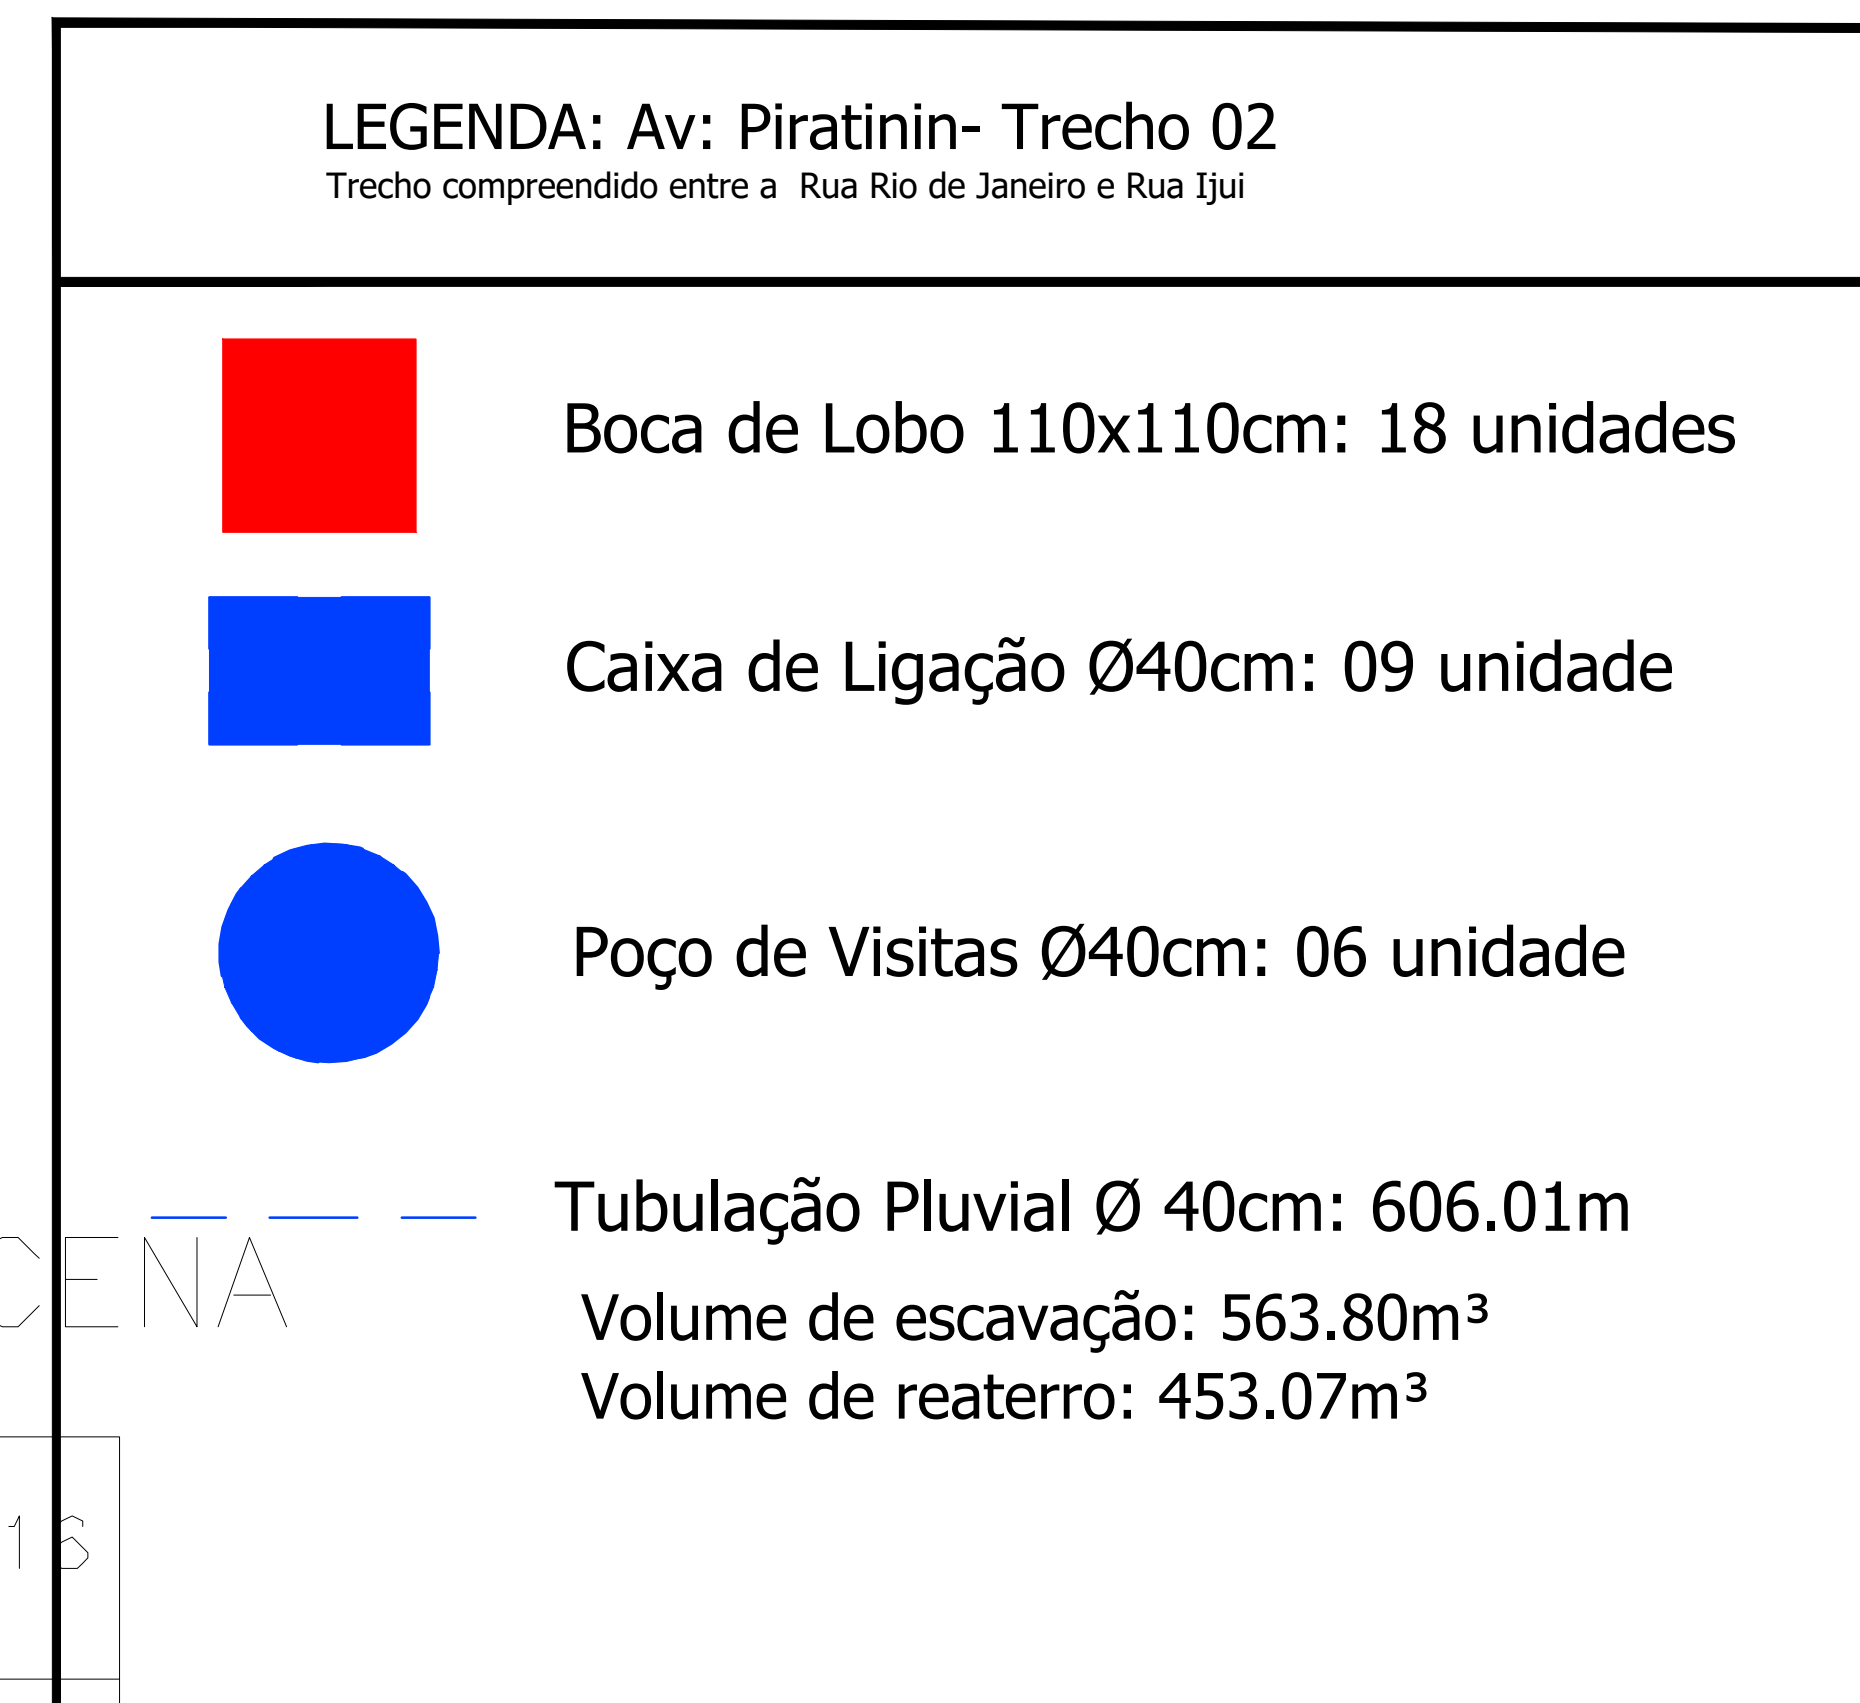
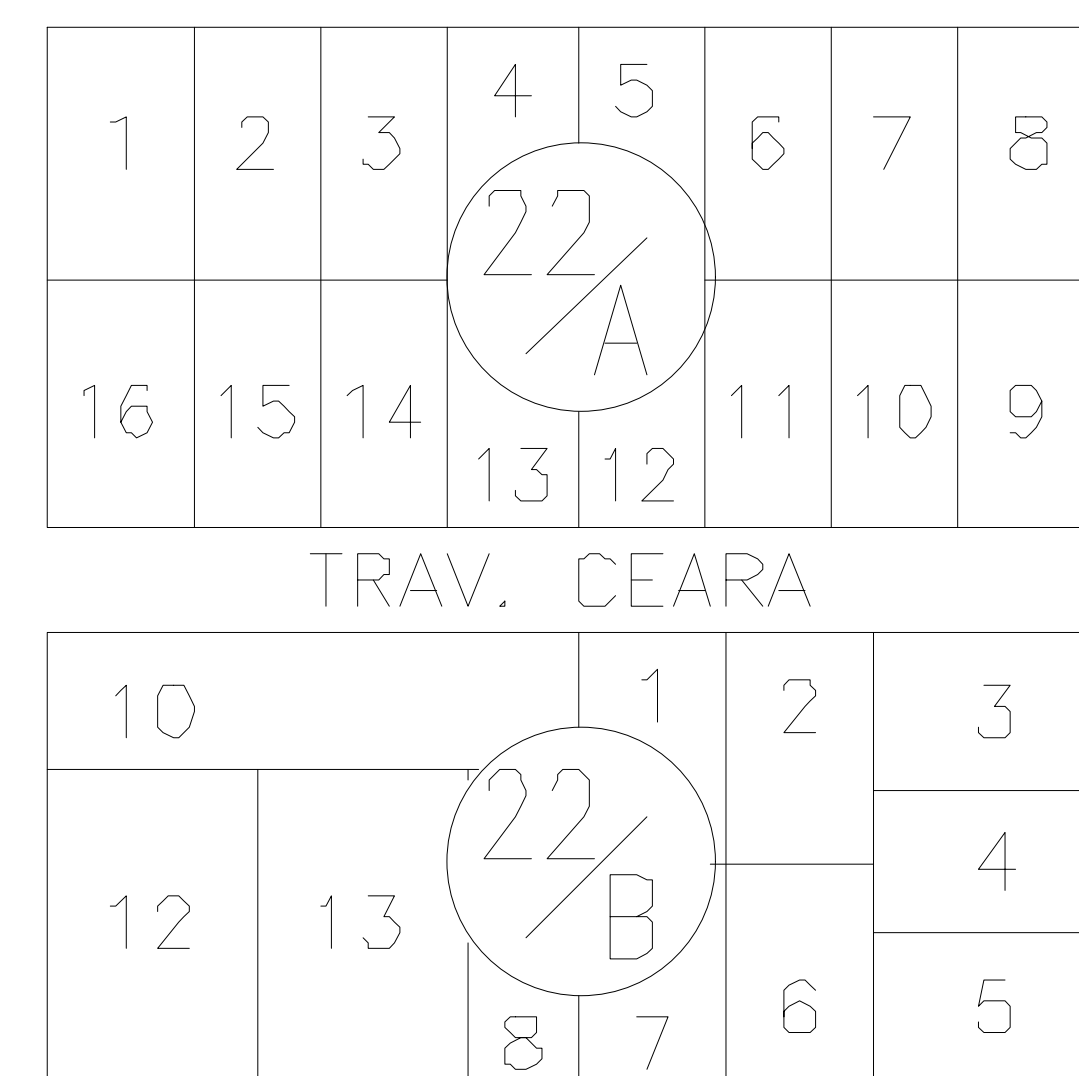
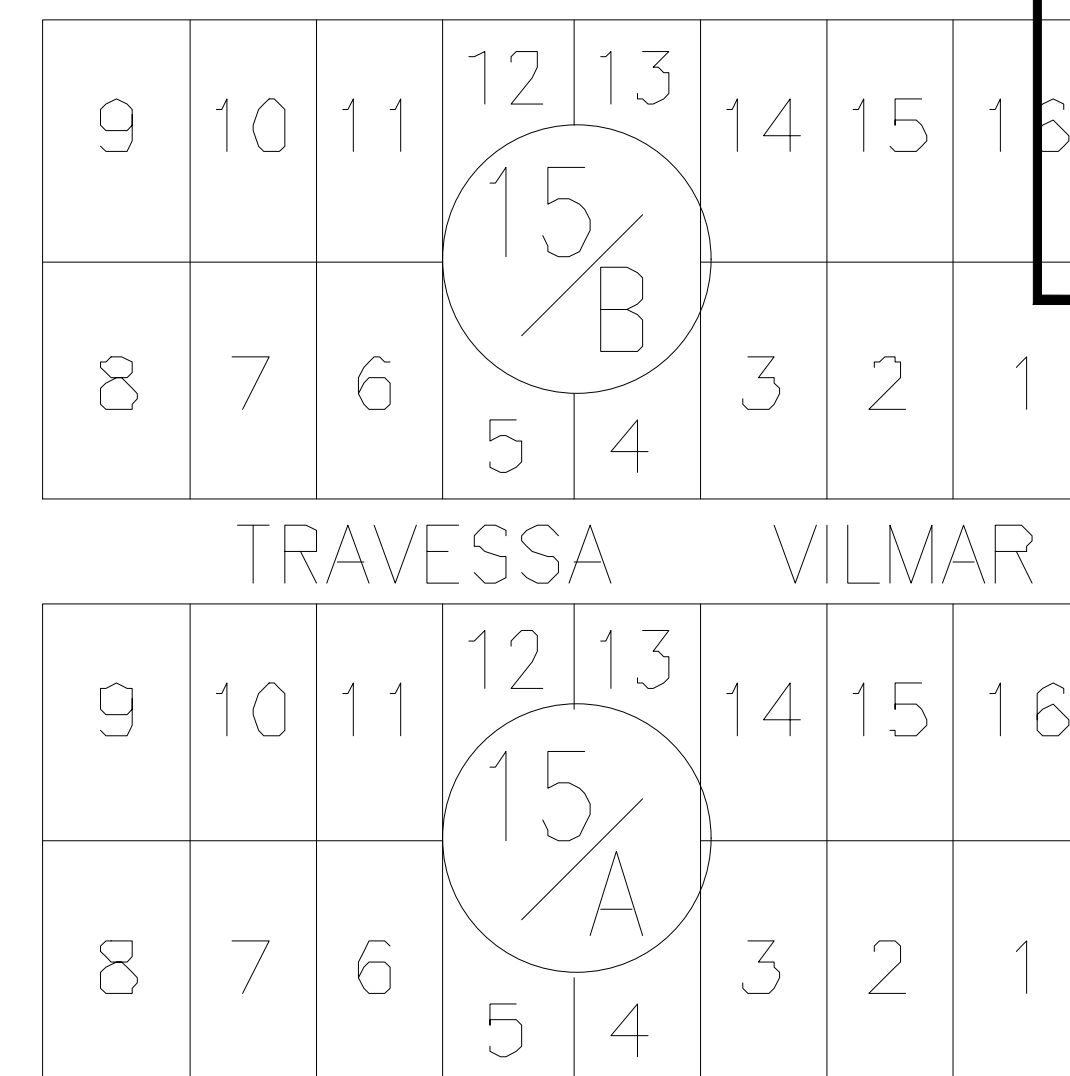
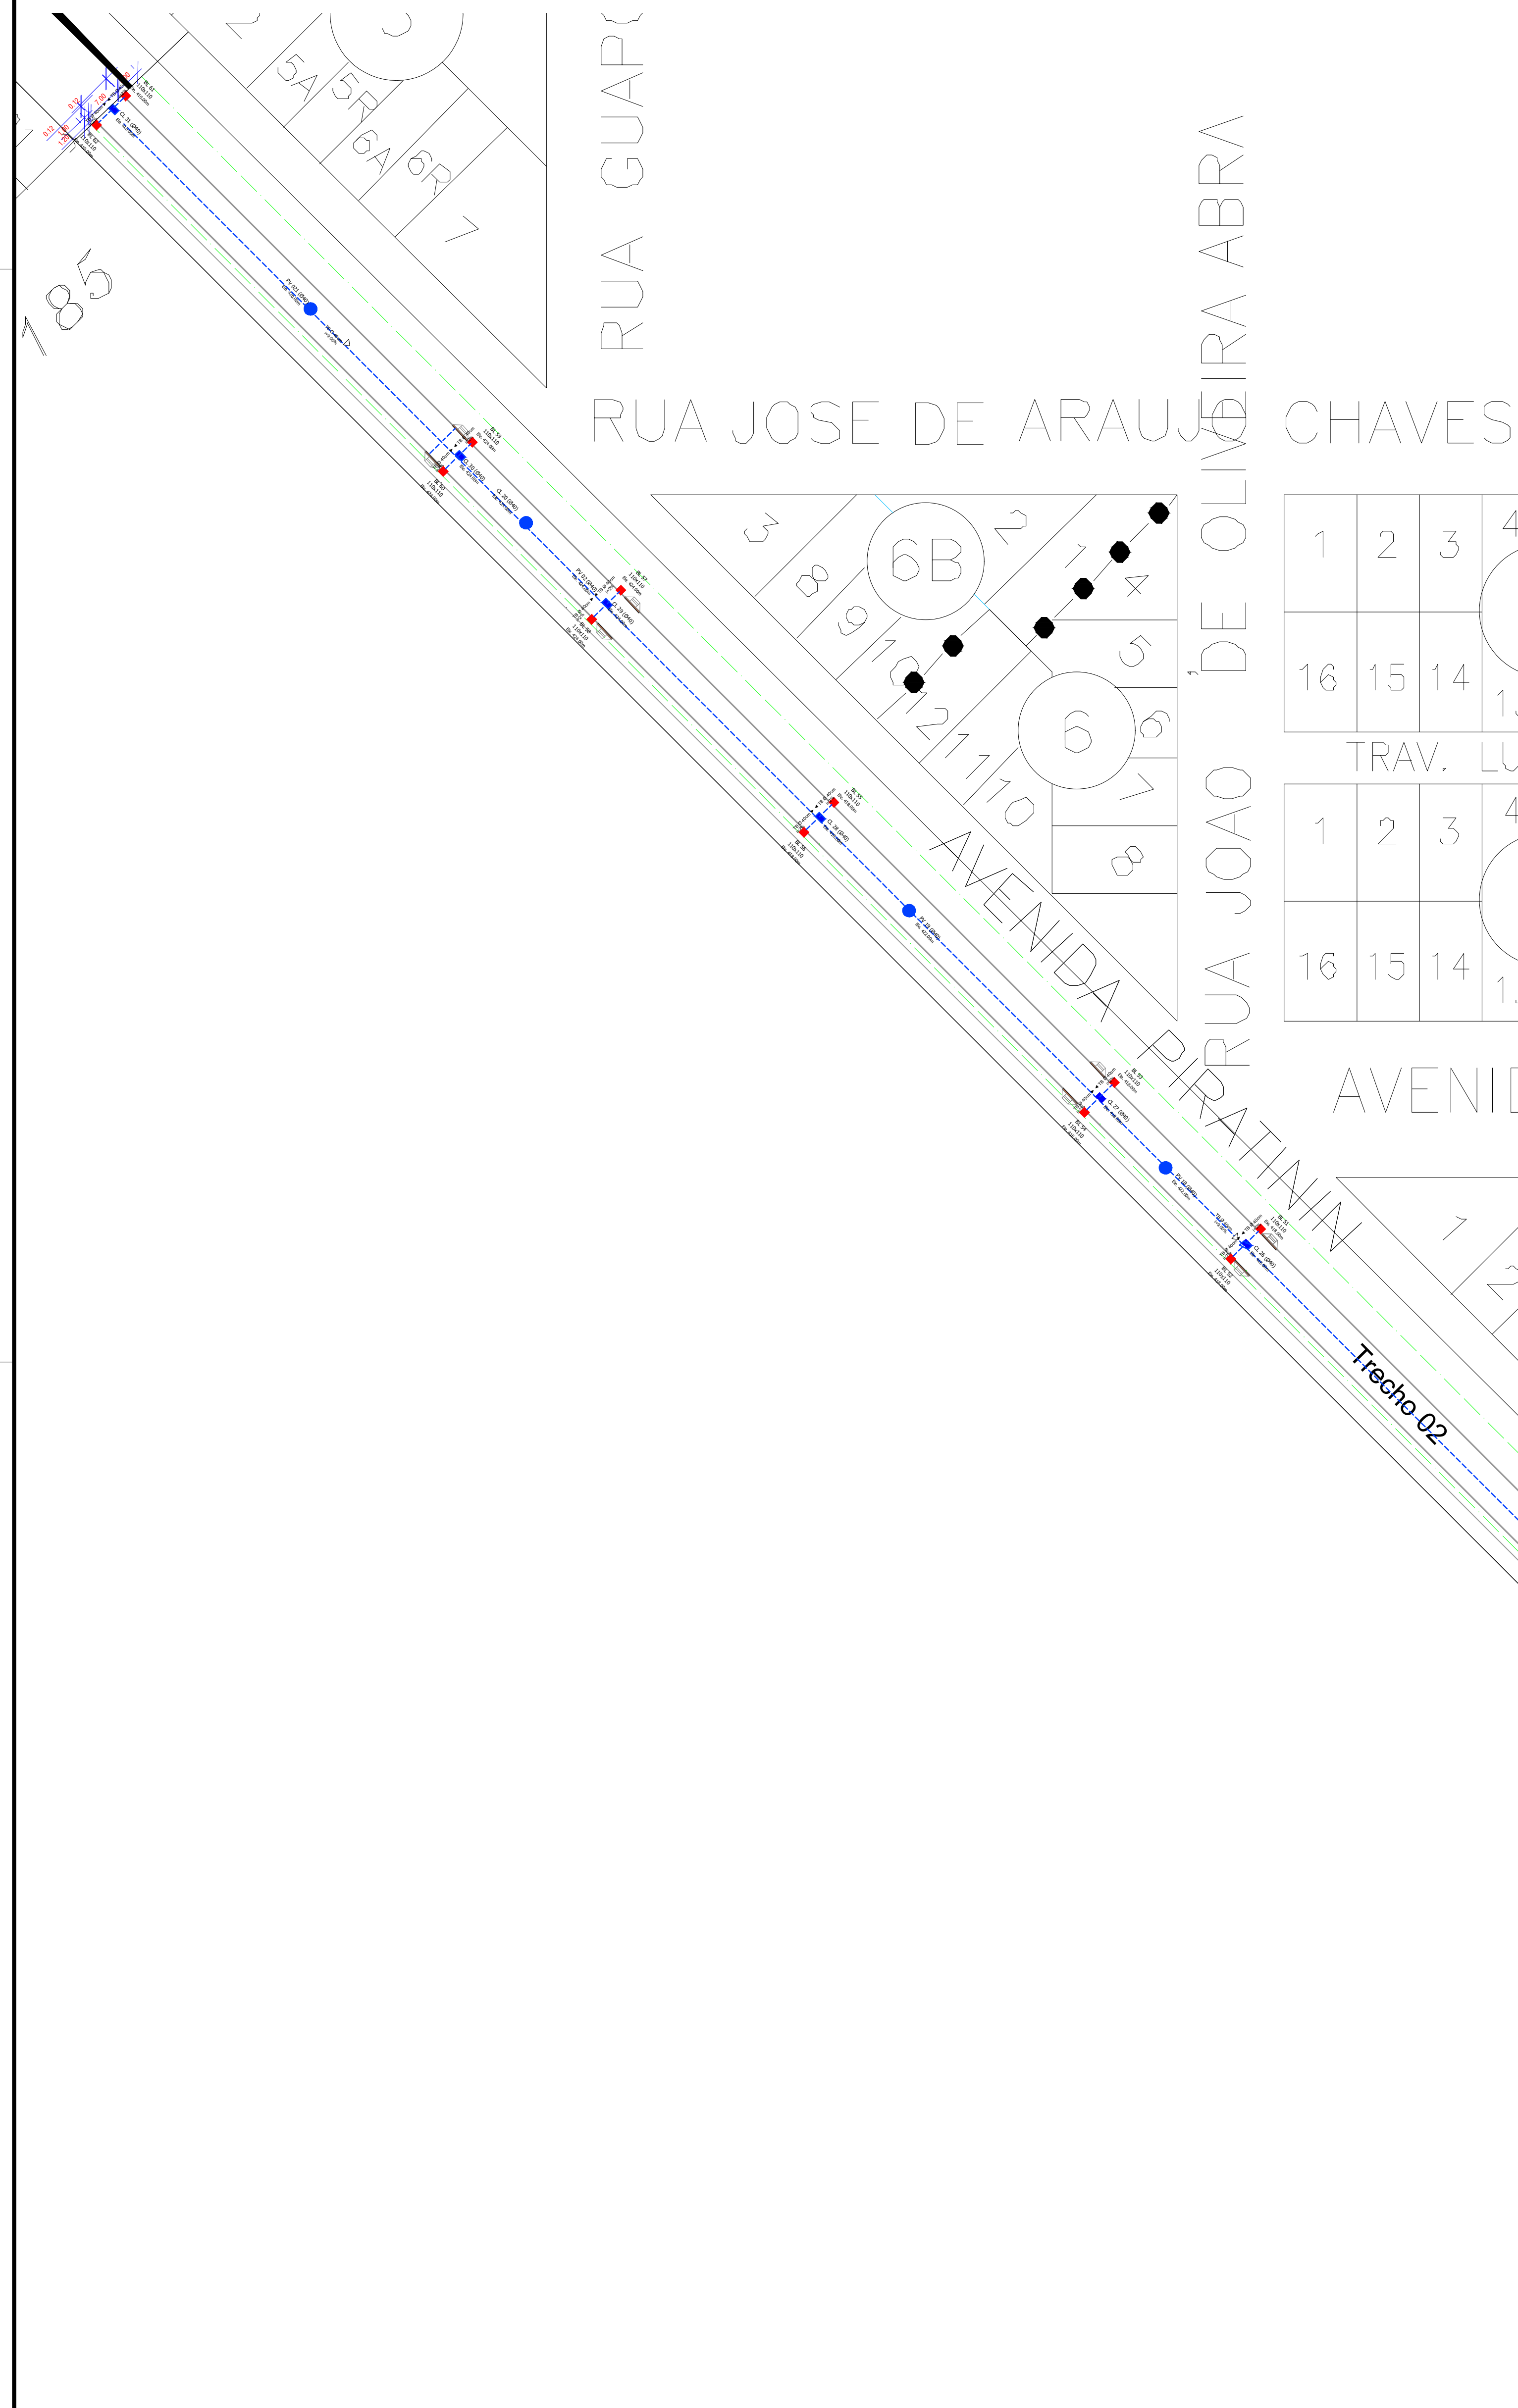


AVENIDA PIRATININ

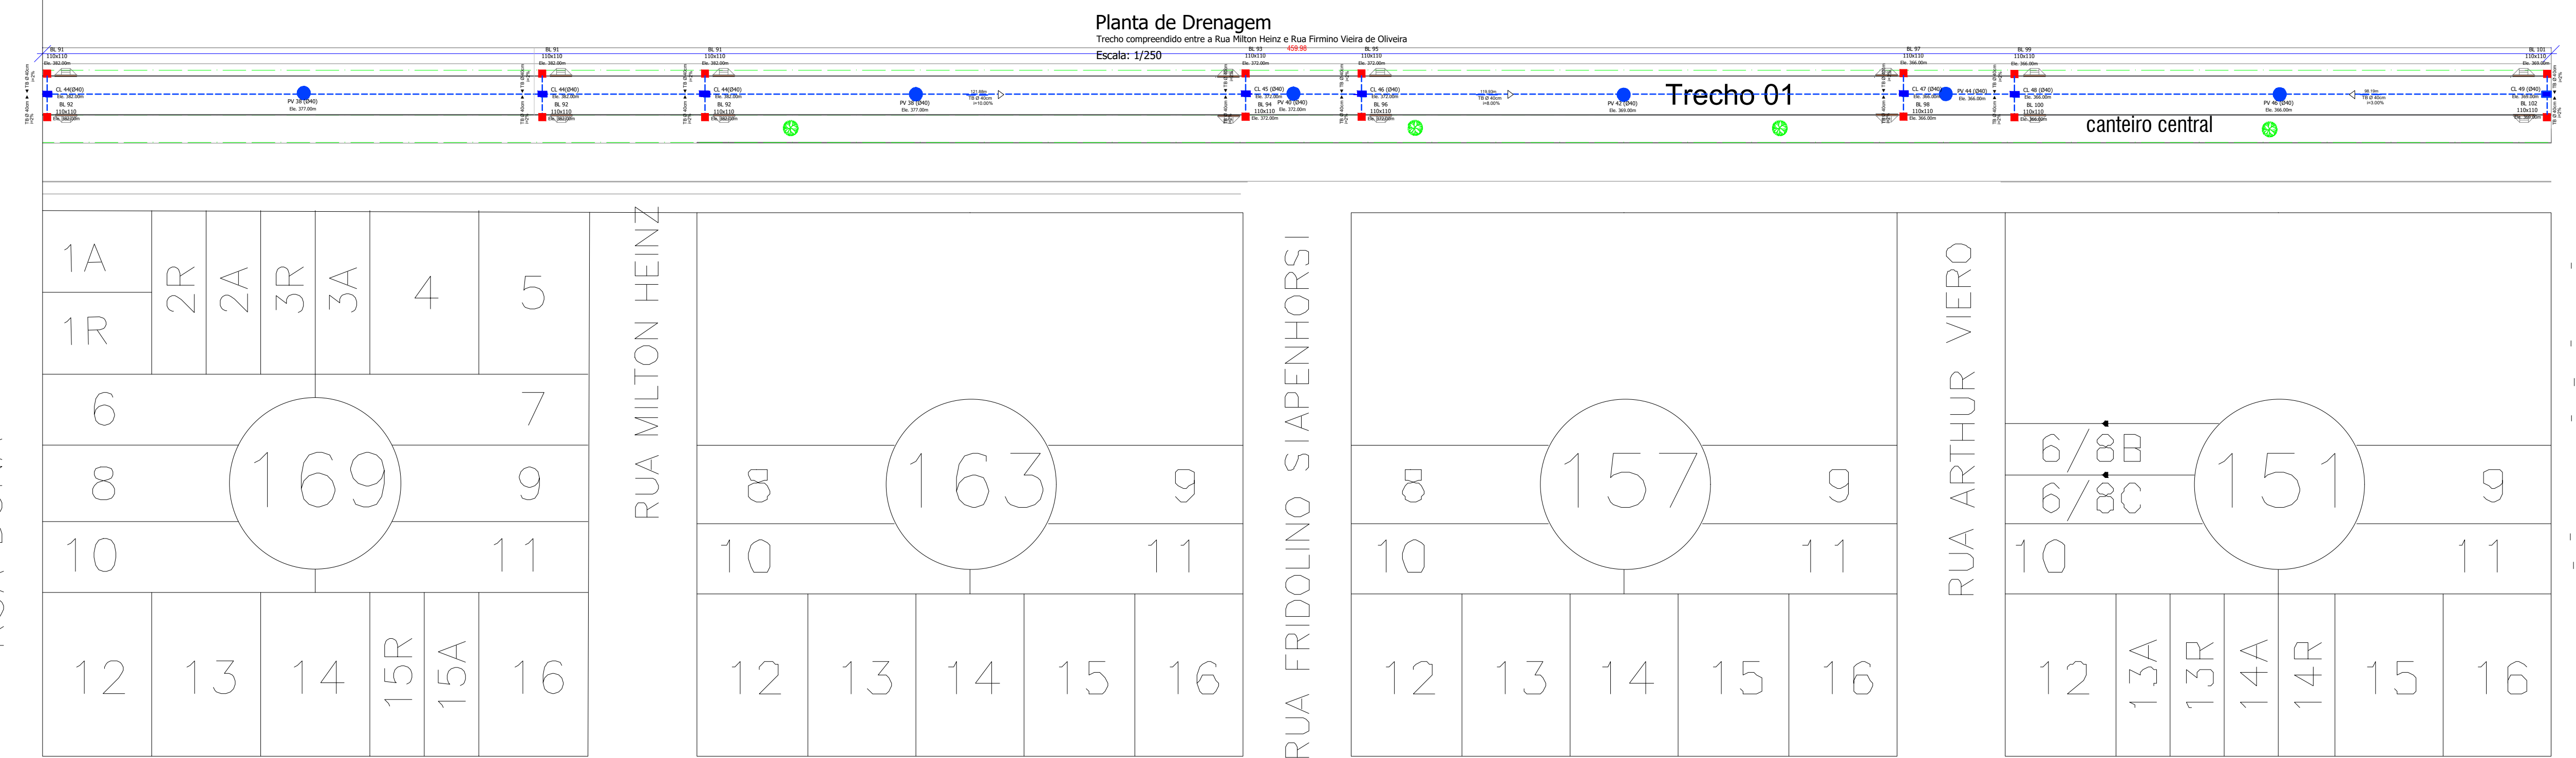

RESPONSIVEL: TÉCNICO PELO PRODUTO: <div style="border: 1px solid black; padding: 5px; margin: 10px auto; width: 80%;"> Sheila Cristina Dias Engenheira Civil Crea Pr.: 136316/D </div>	RESPONSIVEL: TÉCNICO PELA DREÇÃO: <div style="border: 1px solid black; padding: 5px; margin: 10px auto; width: 80%;"> SHEILA CRISTINA DIAS Engenheira Civil CREA PR.: 136316/D </div>	PROPRIETÁRIO DA OBRA: <div style="border: 1px solid black; padding: 5px; margin: 10px auto; width: 80%;"> PAVIMENTAÇÃO EM CBUQ DE VIAS URBANAS </div>
PREFEITURA MUNICIPAL DE CIDADE GAÚCHA		OBRA: PAVIMENTAÇÃO EM CBUQ DE VIAS URBANAS
PROPRIETÁRIO: Município de Cidade Gaúcha		
ENDEREÇO: Rua Juscelino Kubitschek de Oliveira, 2394		CNPJ - 75.377.200/0001-67
CONTEÚDO DA PRANCHA: -Planta de DRENAGEM -Detalhes <div style="display: flex; justify-content: space-between; align-items: center;"> <div style="border: 1px solid black; padding: 5px; width: 45%;"> ÁREA DE CBUQ: m² </div> <div style="border: 1px solid black; padding: 5px; width: 45%;"> ESCALA: <div style="display: flex; justify-content: space-between;"> Indicada </div> </div> </div> <div style="display: flex; justify-content: space-between; align-items: center; margin-top: 10px;"> <div style="border: 1px solid black; padding: 5px; width: 45%;"> DATA: OUTUBRO/ 2025 </div> <div style="border: 1px solid black; padding: 5px; width: 45%;"> DESENHO: Sheila Cristina Dias </div> </div>		PROJETO: <div style="font-size: 2em; font-weight: bold; margin: 10px 0;">DRENAGEM</div> <div style="font-size: 0.8em; margin: 5px 0;">FOLHA:</div> <div style="font-size: 4em; font-weight: bold; margin-top: 20px;">01 / 10</div>