


LEGENDA: Av: Piratinin- Trecho 05		
Trecho compreendido entre a Rua Corte Real e Rua Onofre Pires		
	Placa "Preferencial": 01 Unidade	
	Placa "Nome de Rua" (não tem placas): 1 Unidade	
SINALIZAÇÃO HORIZONTAL		
ITEM	DISCRIMINAÇÃO	UNIDADE
1.0	PINTURA DE FAIXAS (TRAVESSIA DE PEDESTRES);	22.40m²
2.0	PINTURA DE FAIXAS (RETENÇÃO);	5.60m²
3.0	PINTURA DE FAIXAS LATERAIS (ESTACIONAMENTO);	28.00m²
TOTAL (COR BRANCA)		56.00m²
4.0	PINTURA DE FAIXAS (BALIZAMENTO);	14.00m²
5.0	PINTURA DE FAIXAS (CONTORNO DE CANTEIROS);	16.90m²
6.0	PINTURA DE FAIXAS LATERAIS (MARCAS DE CANALIZAÇÃO);	15.58m²
TOTAL (COR AMARELA)		32.58m²
TOTAL GERAL		60.58m²

LEGENDA: Av: Piratinin- Trecho 06		
Trecho compreendido entre a Rua Onofre Pires Naves e Av Souza Naves		
	Placa "Preferencial": 01 Unidade	
	Placa "Nome de Rua" (não tem placas): 1 Unidade	
SINALIZAÇÃO HORIZONTAL		
ITEM	DISCRIMINAÇÃO	UNIDADE
1.0	PINTURA DE FAIXAS (TRAVESSIA DE PEDESTRES);	22.40m²
2.0	PINTURA DE FAIXAS (RETENÇÃO);	5.60m²
3.0	PINTURA DE FAIXAS LATERAIS (ESTACIONAMENTO);	28.00m²
TOTAL (COR BRANCA)		56.00m²
4.0	PINTURA DE FAIXAS (BALIZAMENTO);	14.00m²
5.0	PINTURA DE FAIXAS (CONTORNO DE CANTEIROS);	17.05m²
6.0	PINTURA DE FAIXAS LATERAIS (MARCAS DE CANALIZAÇÃO);	15.21m²
TOTAL (COR AMARELA)		32.26m²
TOTAL GERAL		60.26m²

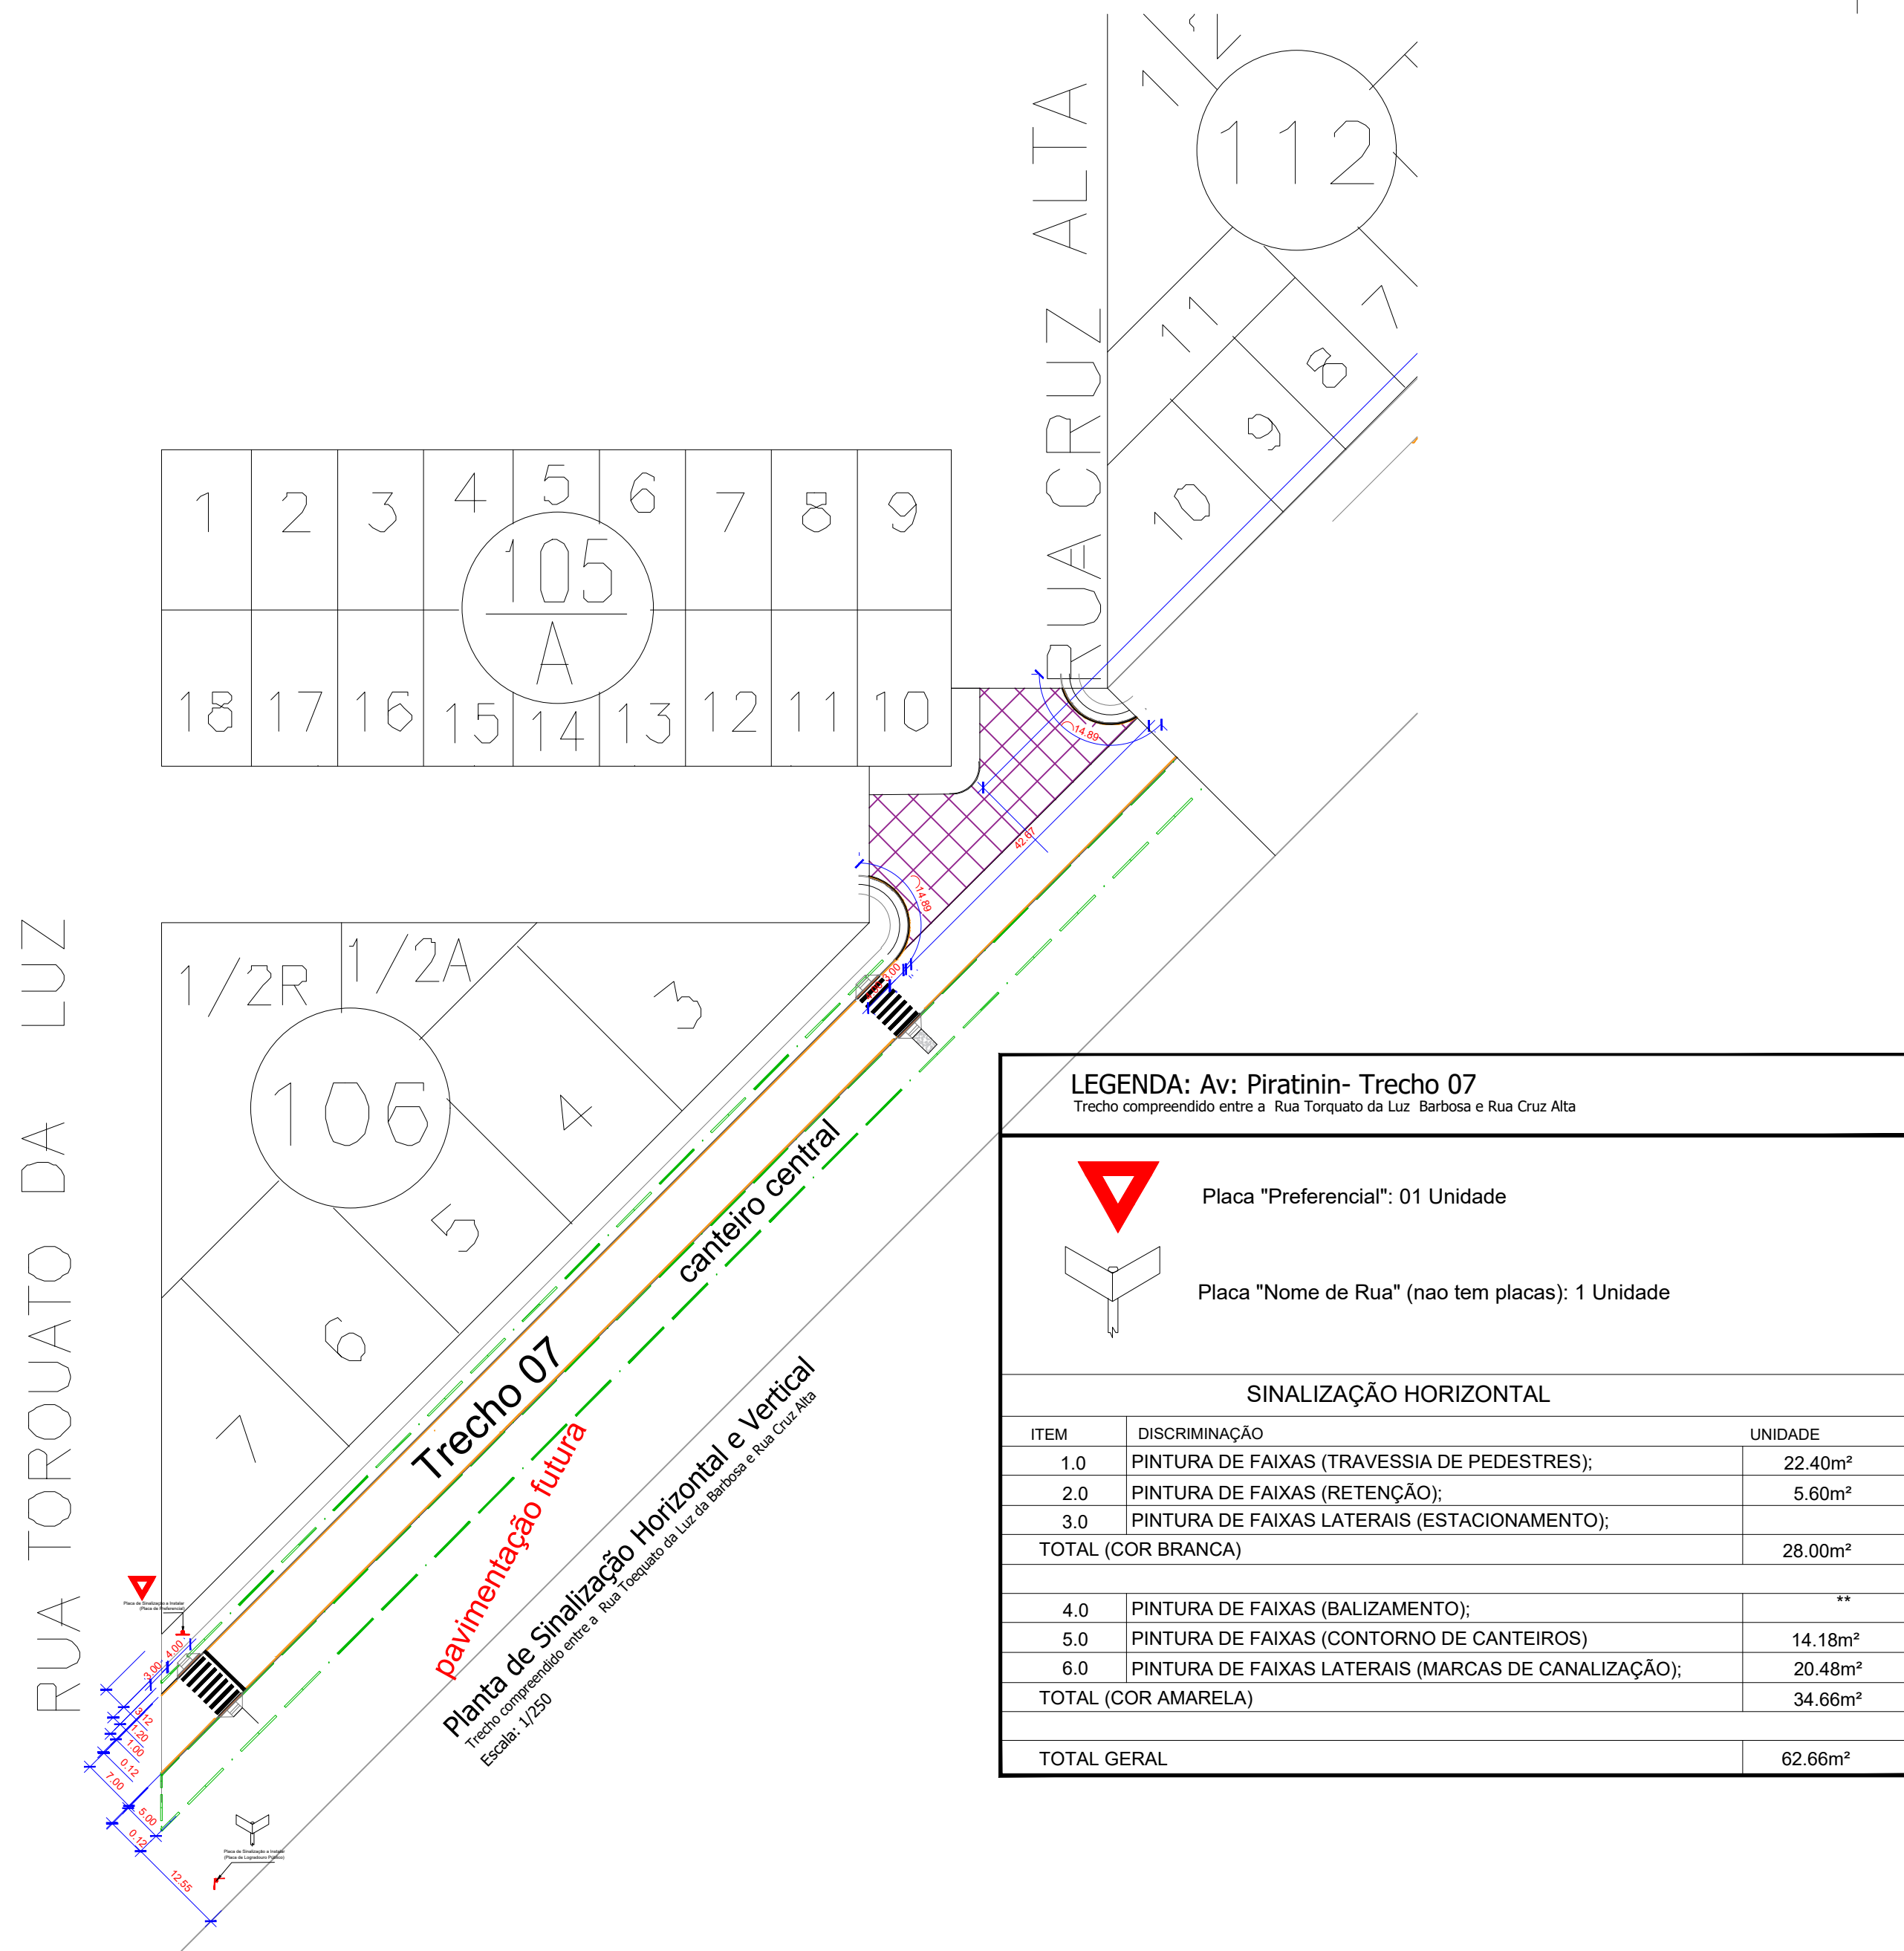

LEGENDA: Av: Piratinin- Trecho 07		
Trecho compreendido entre a Rua Torouato da Luz e Rua Cruz Alta		
	Placa "Preferencial": 01 Unidade	
	Placa "Nome de Rua" (não tem placas): 1 Unidade	
SINALIZAÇÃO HORIZONTAL		
ITEM	DISCRIMINAÇÃO	UNIDADE
1.0	PINTURA DE FAIXAS (TRAVESSIA DE PEDESTRES);	22.40m²
2.0	PINTURA DE FAIXAS (RETENÇÃO);	5.60m²
3.0	PINTURA DE FAIXAS LATERAIS (ESTACIONAMENTO);	28.00m²
TOTAL (COR BRANCA)		56.00m²
4.0	PINTURA DE FAIXAS (BALIZAMENTO);	14.00m²
5.0	PINTURA DE FAIXAS (CONTORNO DE CANTEIROS);	14.18m²
6.0	PINTURA DE FAIXAS LATERAIS (MARCAS DE CANALIZAÇÃO);	20.48m²
TOTAL (COR AMARELA)		34.66m²
TOTAL GERAL		62.66m²

RESPONSÁVEL TÉCNICO PELO PROJETO:	RESPONSÁVEL TÉCNICO PELA EXECUÇÃO:	PROPRIETÁRIO DA OBRA:
Sheila Cristina Dias Engenheira Civil Crea-PR: 1.93316/D		
PREFEITURA MUNICIPAL DE CIDADE GAÚCHA		
OBRA: PAVIMENTAÇÃO EM CBUQ DE VIAS URBANAS		
PROPRIETÁRIO: Município de Cidade Gaúcha		
CNPJ - 75.377.200/0001-67		
ENDEREÇO: Rua Juscelino Kubitschek de Oliveira, 2394		
CONTEÚDO DA PRANCHA: -Planta de SINALIZAÇÃO -Detalhes		
PROJETO: SINALIZAÇÃO		
ÁREA DE CBUQ: m²	ESCALA: Indicada	FOLHA: 04 / 10
DATA: OUTUBRO/ 2025	DESENHO: Sheila Cristina Dias	