


Poço de Visitas Ø40cm: 02 unidade

Tubulação Pluvial Ø 40cm: 169.16m

Volume de escavação: 202.99m³

Volume de reaterro: 163.13m³

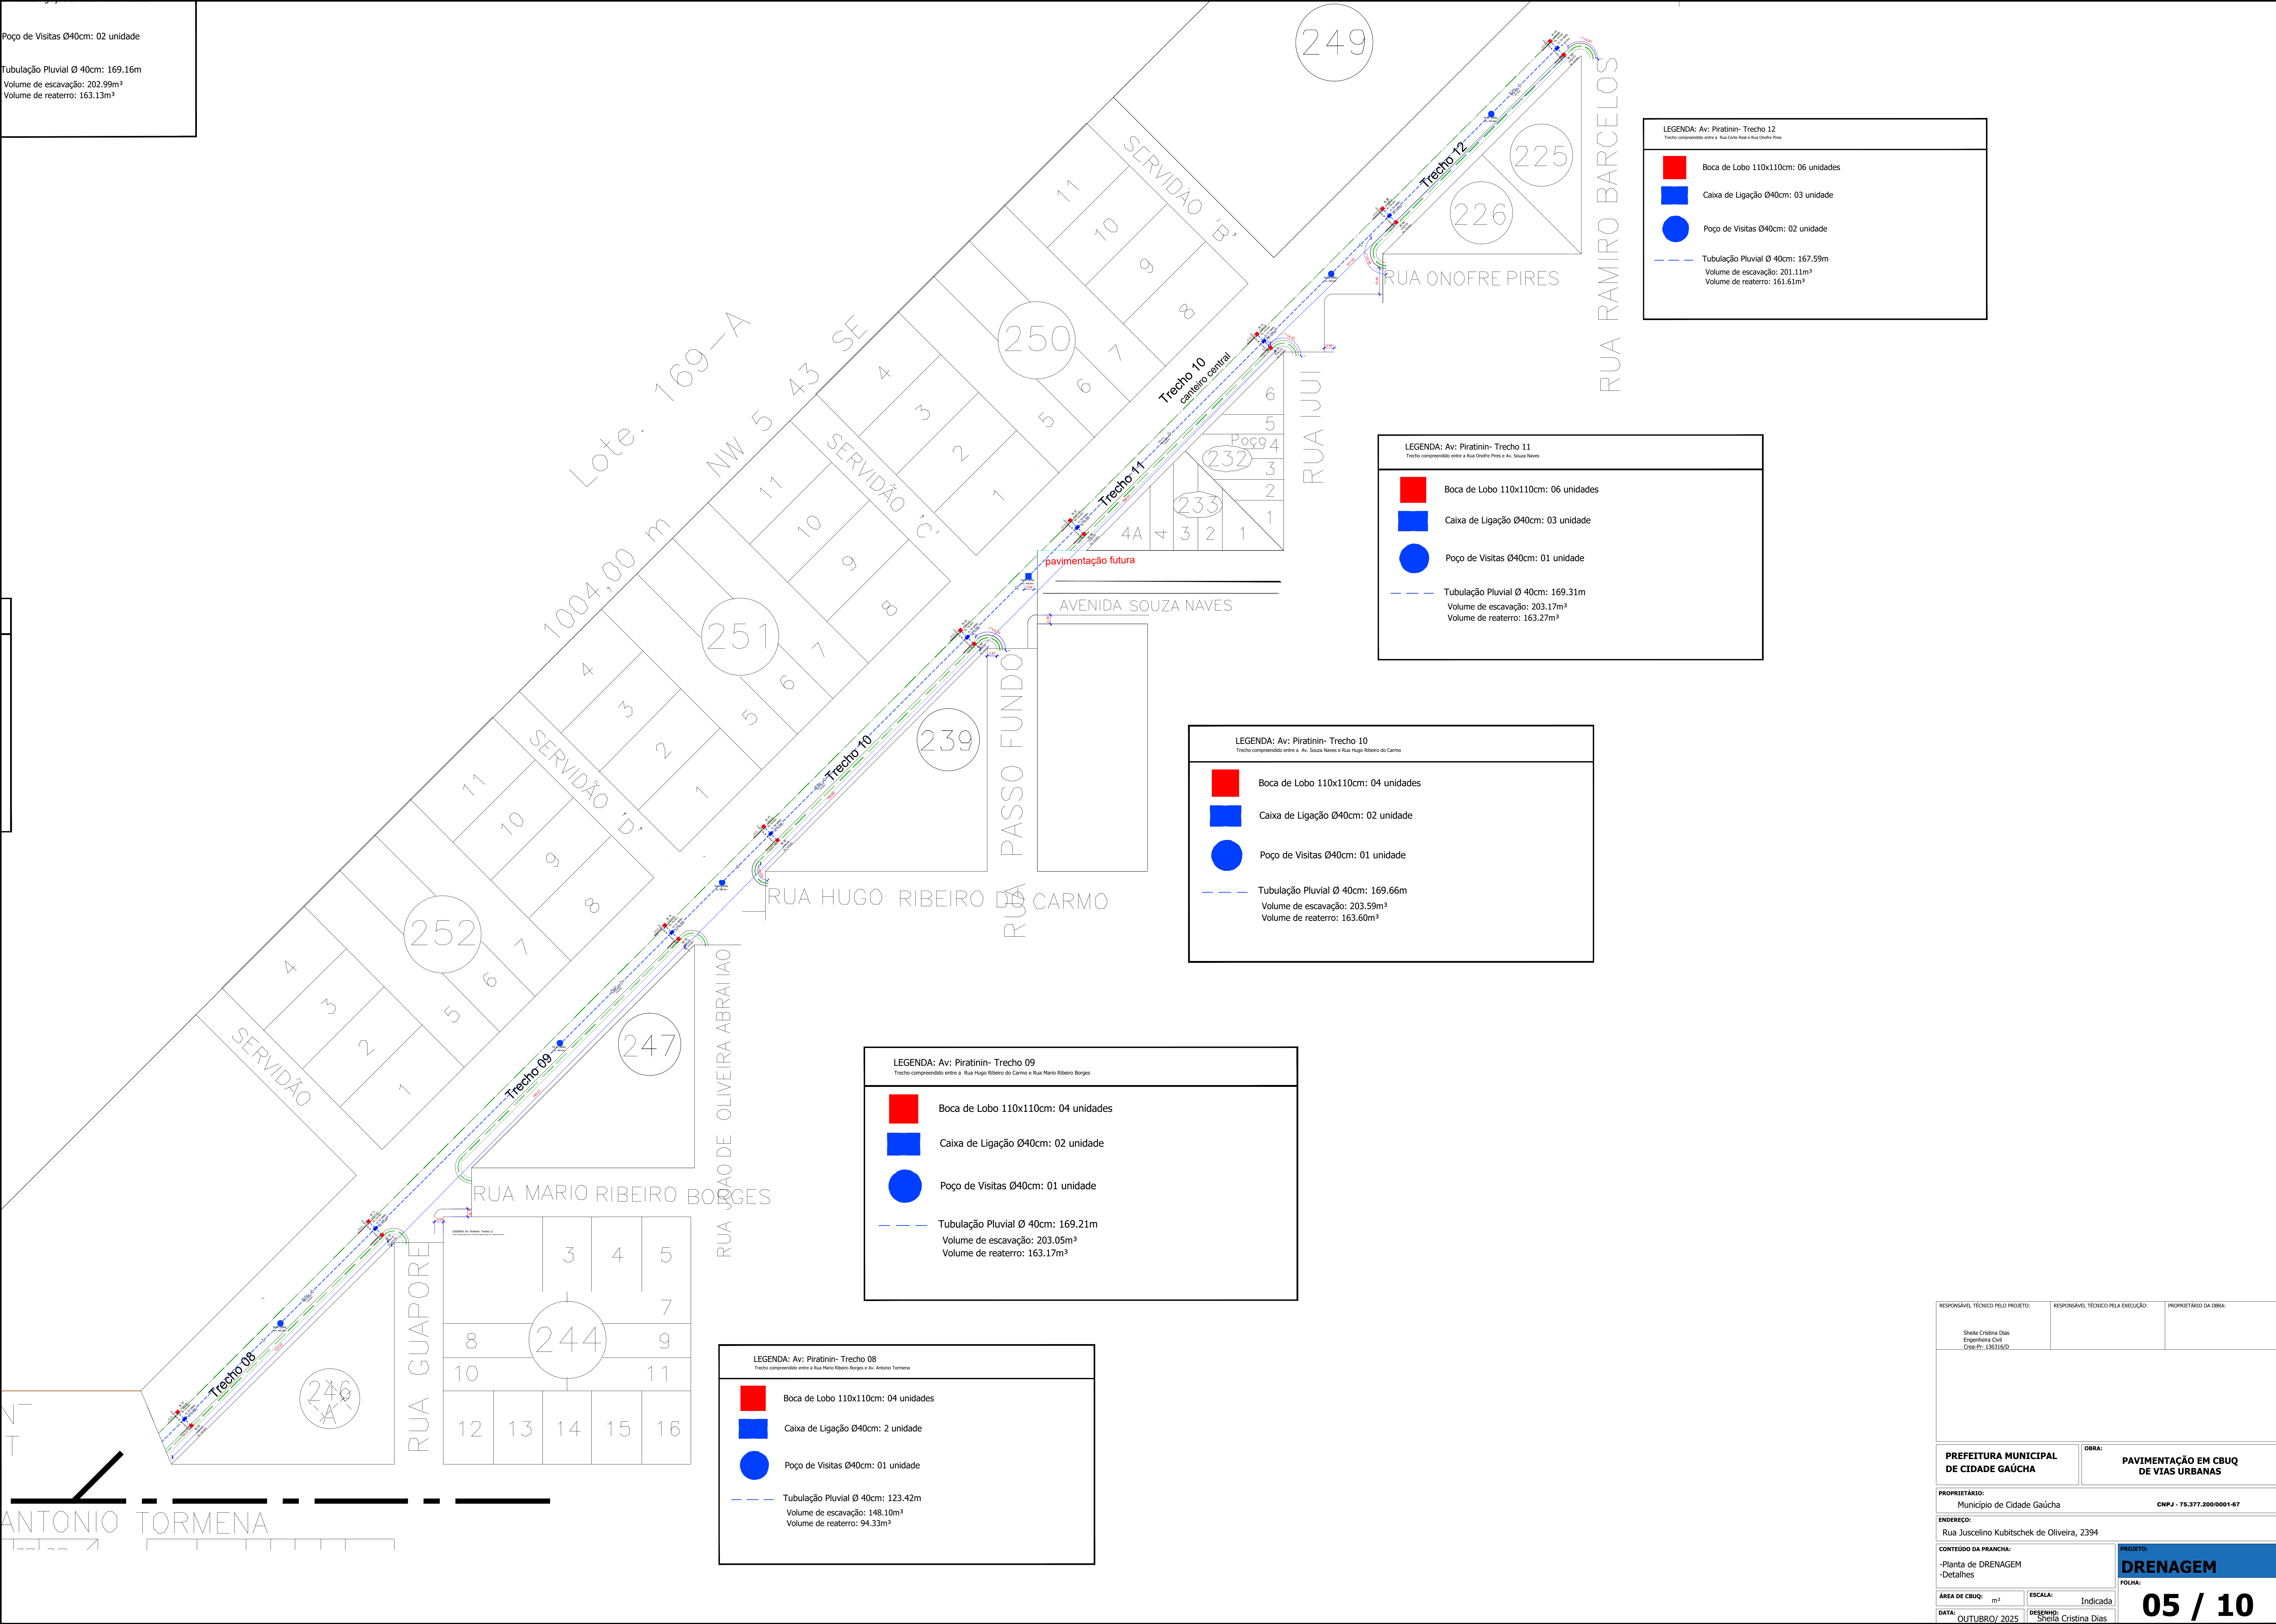

LEGENDA: Av: Piratinin- Trecho 12

Trecho compreendido entre a Rua Onofre Pires e Rua Onofre Pires

- Boca de Lobo 110x110cm: 06 unidades
- Caixa de Ligação Ø40cm: 03 unidade
- Poço de Visitas Ø40cm: 02 unidade
- Tubulação Pluvial Ø 40cm: 167.59m
- Volume de escavação: 201.11m³
- Volume de reaterro: 161.61m³

LEGENDA: Av: Piratinin- Trecho 11

Trecho compreendido entre a Rua Onofre Pires e Av. Souza Naves

- Boca de Lobo 110x110cm: 06 unidades
- Caixa de Ligação Ø40cm: 03 unidade
- Poço de Visitas Ø40cm: 01 unidade
- Tubulação Pluvial Ø 40cm: 169.31m
- Volume de escavação: 203.17m³
- Volume de reaterro: 163.27m³

LEGENDA: Av: Piratinin- Trecho 10

Trecho compreendido entre a Av. Souza Naves e Rua Hugo Ribeiro do Carmo

- Boca de Lobo 110x110cm: 04 unidades
- Caixa de Ligação Ø40cm: 02 unidade
- Poço de Visitas Ø40cm: 01 unidade
- Tubulação Pluvial Ø 40cm: 169.66m
- Volume de escavação: 203.59m³
- Volume de reaterro: 163.60m³

LEGENDA: Av: Piratinin- Trecho 09

Trecho compreendido entre a Rua Hugo Ribeiro do Carmo e Rua Mario Ribeiro Borges

- Boca de Lobo 110x110cm: 04 unidades
- Caixa de Ligação Ø40cm: 02 unidade
- Poço de Visitas Ø40cm: 01 unidade
- Tubulação Pluvial Ø 40cm: 169.21m
- Volume de escavação: 203.05m³
- Volume de reaterro: 163.17m³

LEGENDA: Av: Piratinin- Trecho 08

Trecho compreendido entre a Rua Mario Ribeiro Borges e Av. Antonio Tormena

- Boca de Lobo 110x110cm: 04 unidades
- Caixa de Ligação Ø40cm: 2 unidade
- Poço de Visitas Ø40cm: 01 unidade
- Tubulação Pluvial Ø 40cm: 123.42m
- Volume de escavação: 148.10m³
- Volume de reaterro: 94.33m³

ANTONIO TORMENA

RESPONSÁVEL TÉCNICO PELO PROJETO:	RESPONSÁVEL TÉCNICO PELA EXECUÇÃO:	PROPRIETÁRIO DA OBRA:
Sheila Cristina Dias Engenheira Civil Crea-PR: 185316/D		
PREFEITURA MUNICIPAL DE CIDADE GAÚCHA	OBRA: PAVIMENTAÇÃO EM CBUQ DE VIAS URBANAS	
PROPRIETÁRIO: Município de Cidade Gaúcha		CNPJ - 75.377.200/0001-67
ENDEREÇO: Rua Juscelino Kubitschek de Oliveira, 2394		
CONTEÚDO DA PRANCHA: -Planta de DRENAGEM -Detalhes		PROJETO: DRENAGEM
ÁREA DE CBUQ: m²	ESCALA: Indicada	FOLHA:
DATA: OUTUBRO/ 2025	DESENHO: Sheila Cristina Dias	05 / 10