


AVENIDA COMENDADOR GENTIL GERALDI

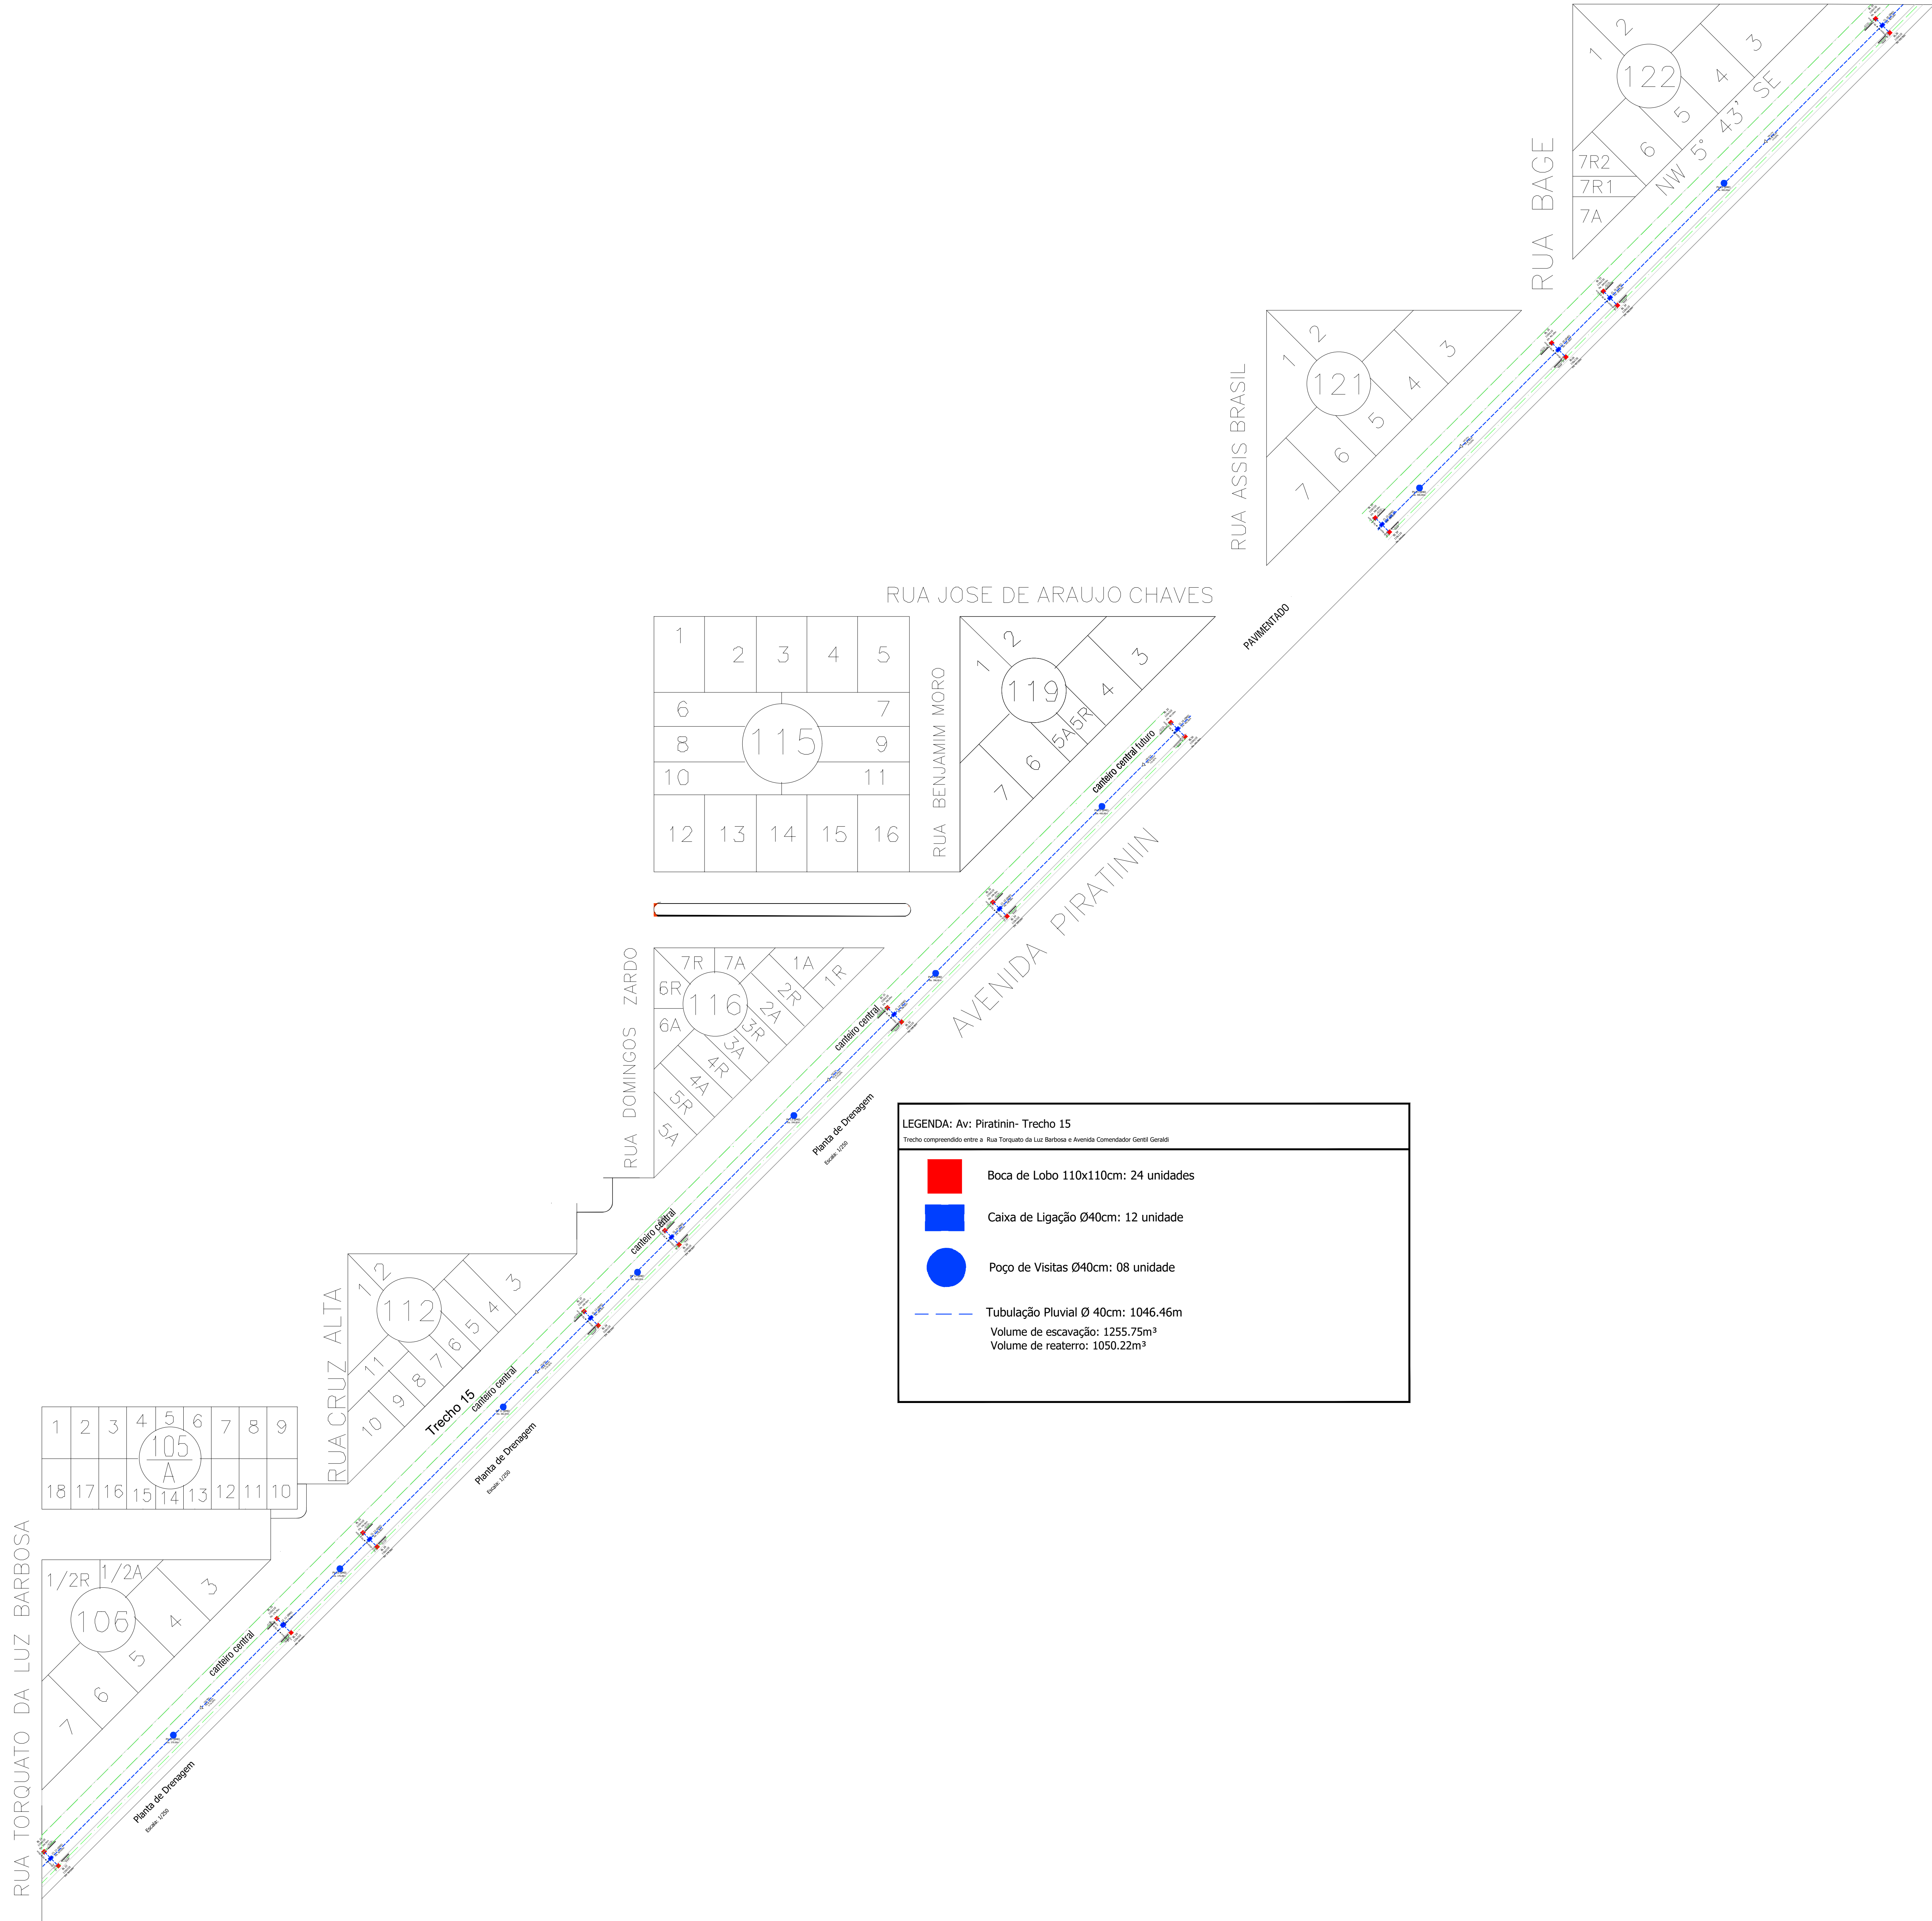

RESPONSÁVEL TÉCNICO PELO PROJETO: Sheila Cristina Dias Engenheira Civil Crea-PR: 1.85316/D	RESPONSÁVEL TÉCNICO PELA EXECUÇÃO:	PROPRIETÁRIO DA OBRA:
PREFEITURA MUNICIPAL DE CIDADE GAÚCHA	OBRA: PAVIMENTAÇÃO EM CBUQ DE VIAS URBANAS	
PROPRIETÁRIO: Município de Cidade Gaúcha CNPJ - 75.377.200/0001-67		
ENDEREÇO: Rua Juscelino Kubitschek de Oliveira, 2394		
CONTEÚDO DA PRANCHA: -Planta de DRENAGEM -Detalhes	PROJETO: <b>DRENAGEM</b>	FOLHA: <b>07 / 10</b>
ÁREA DE CBUQ: m²	ESCALA: Indicada	
DATA: OUTUBRO/ 2025	DESENHO: Sheila Cristina Dias	