




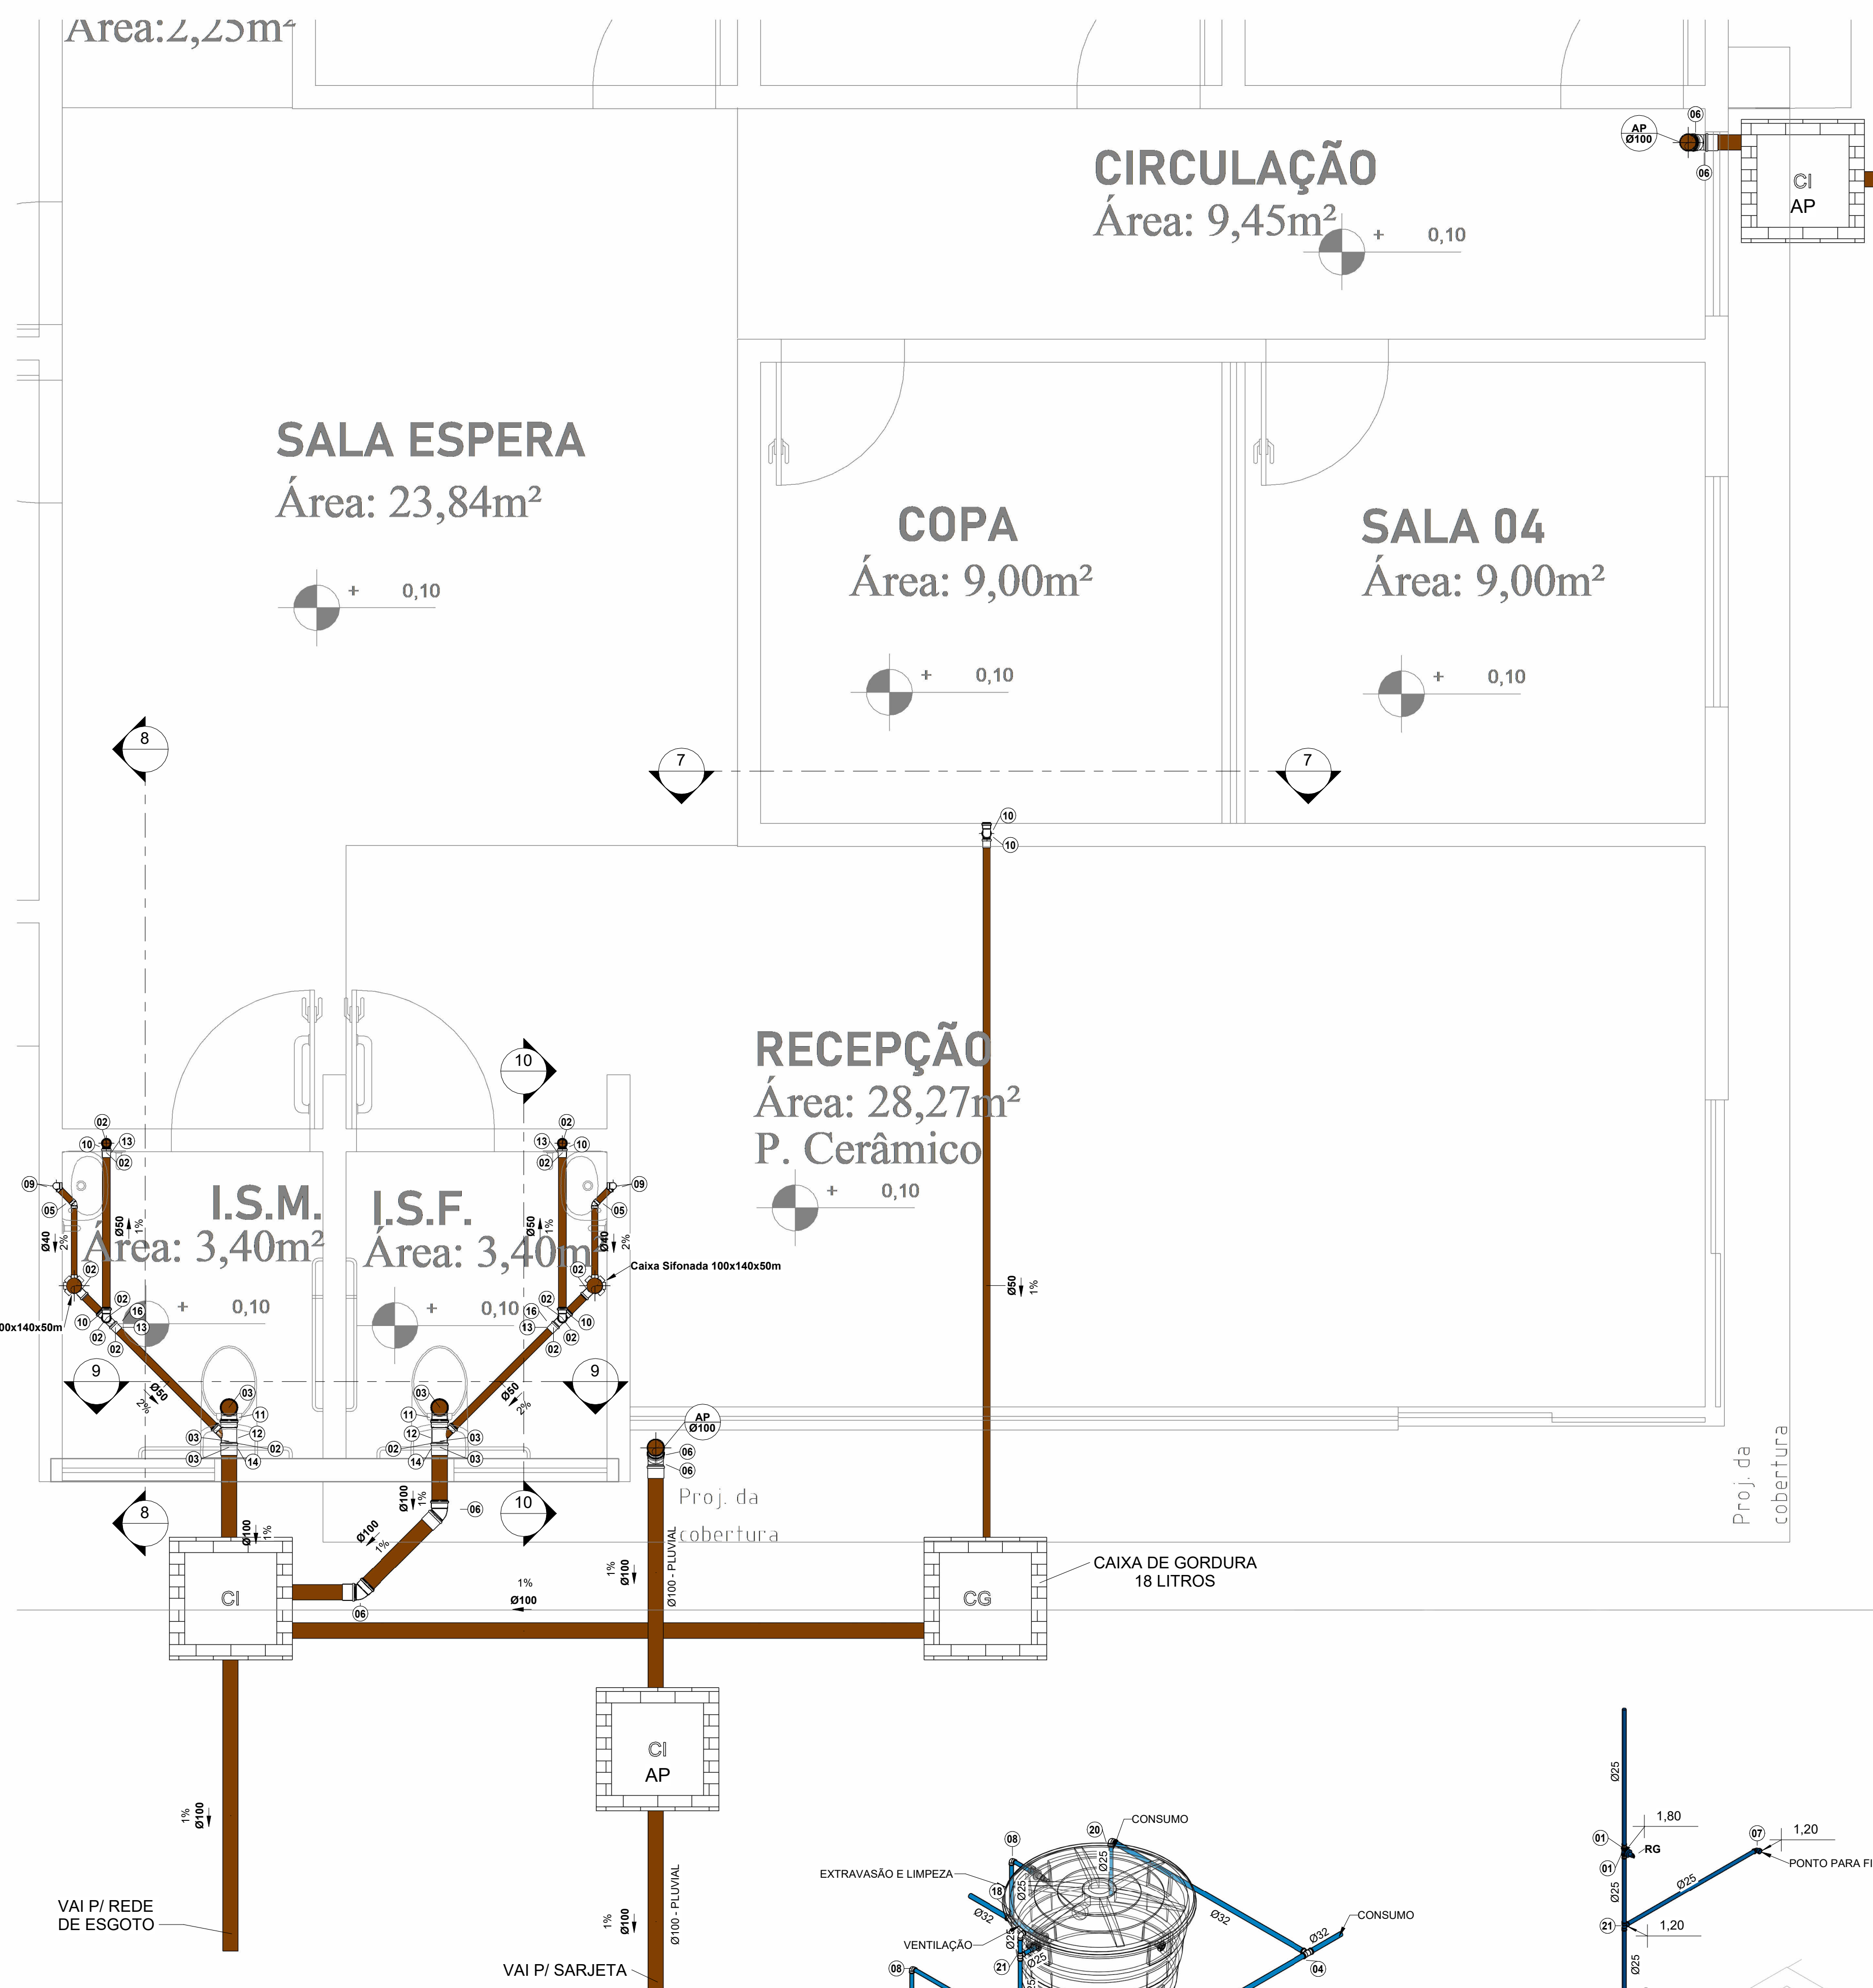


1 : 25

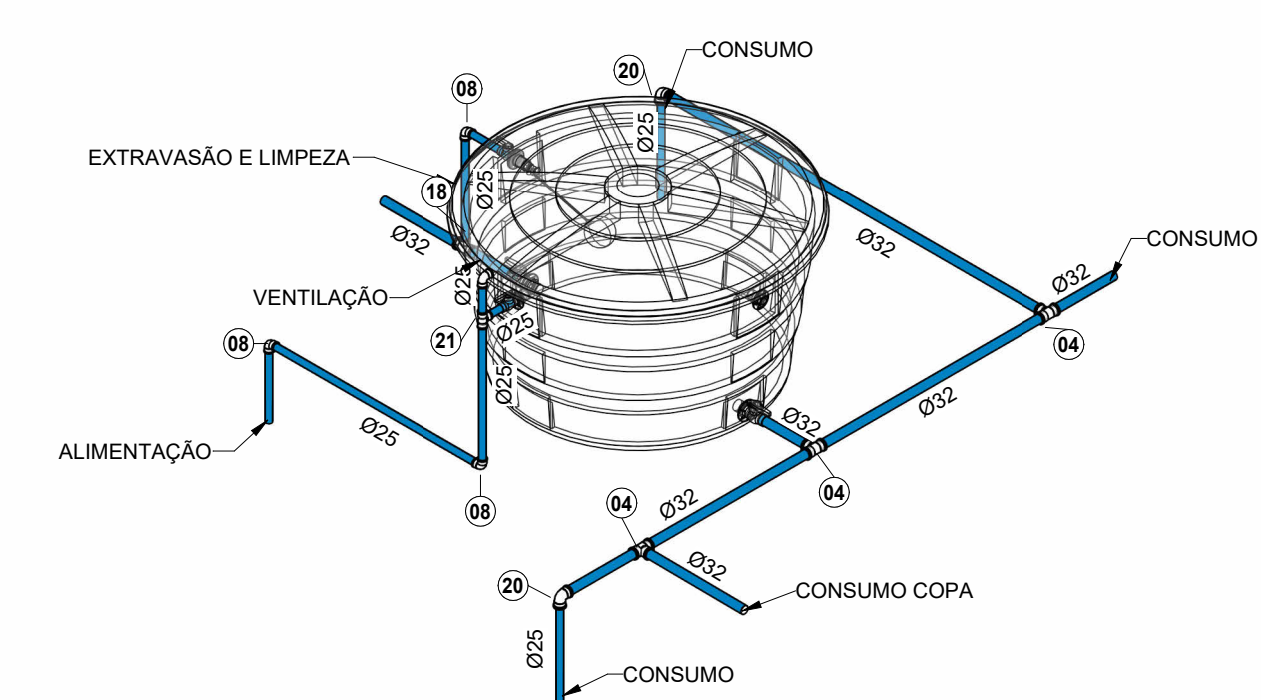


DET. RESERVATÓRIO

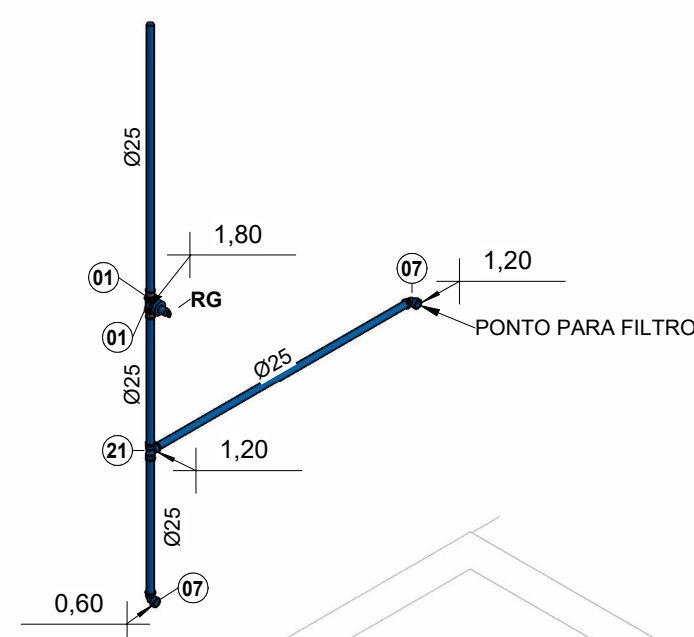


3D COPA

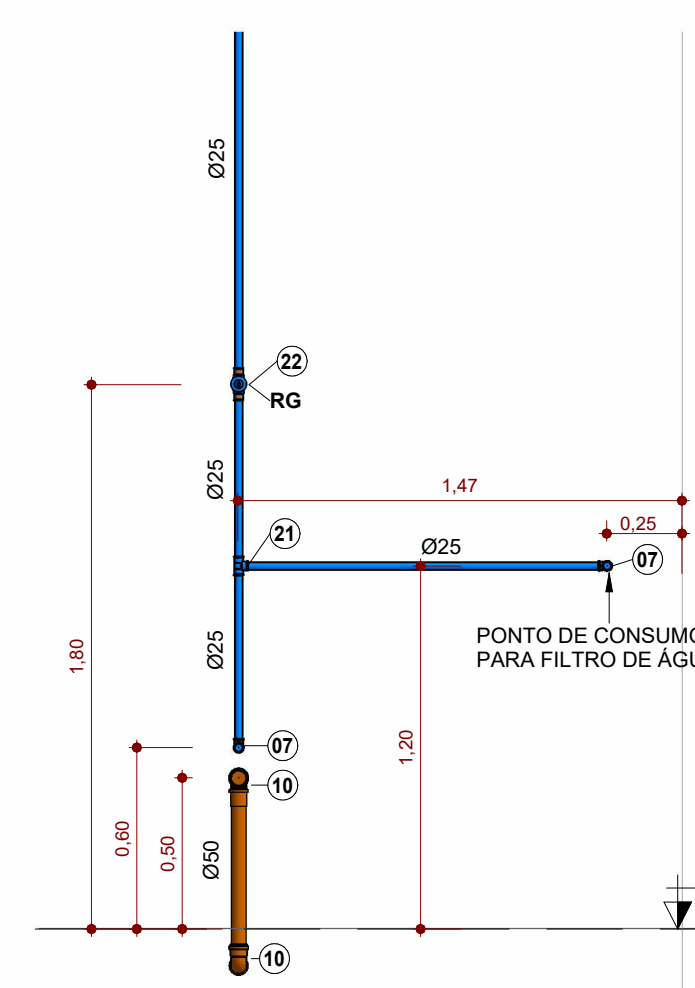


CORTE 7 - 7

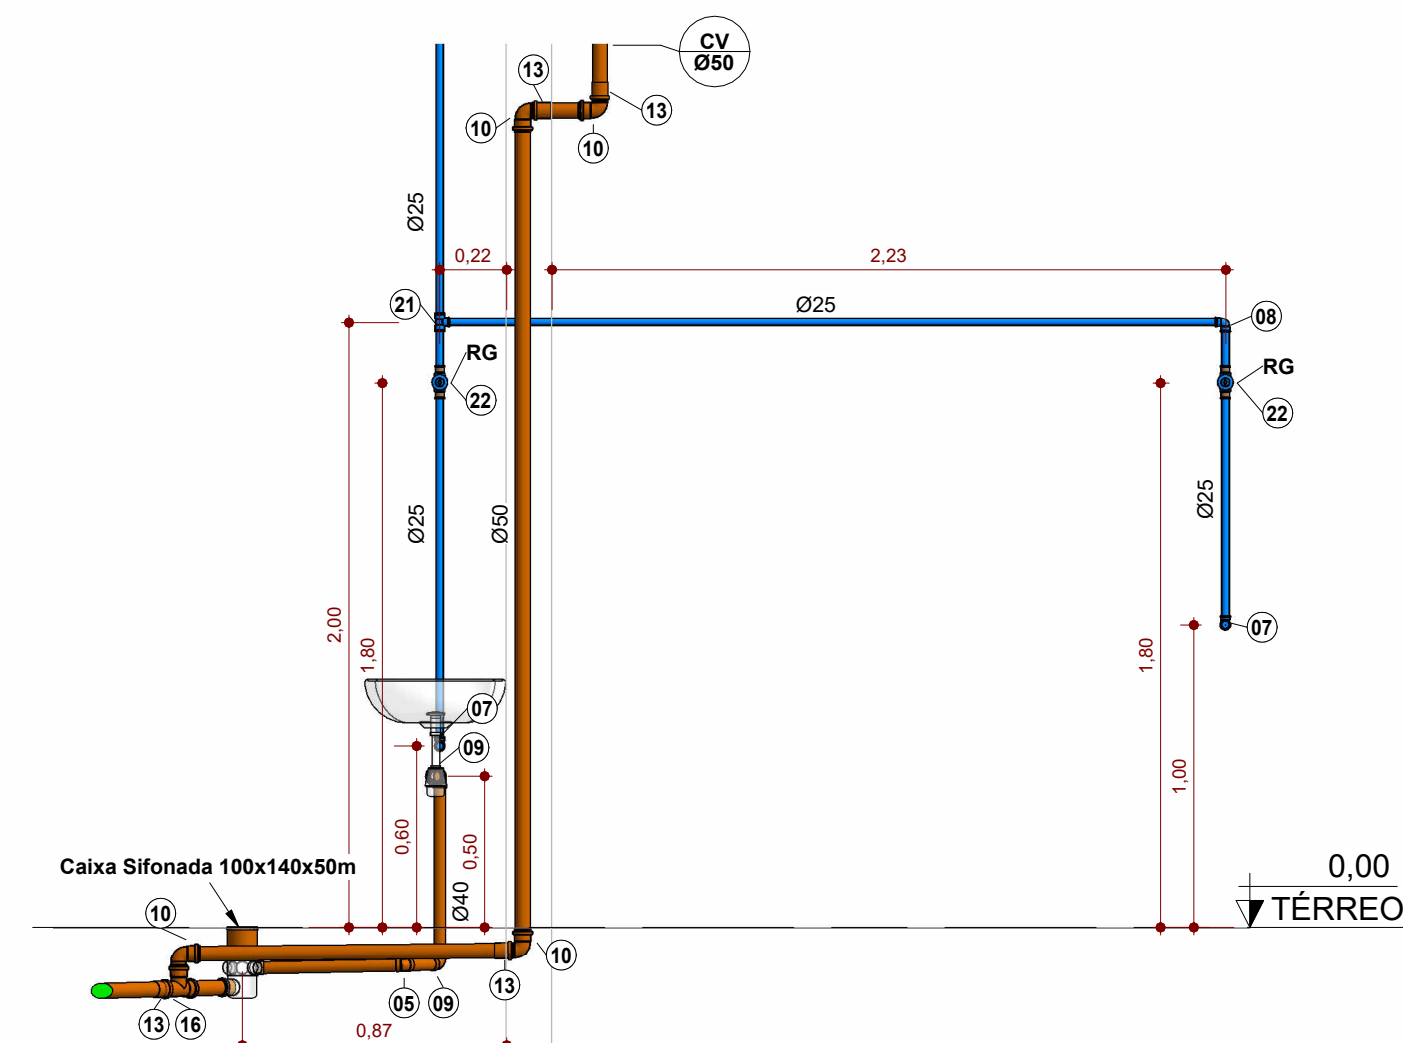


CORTE 8 - 8

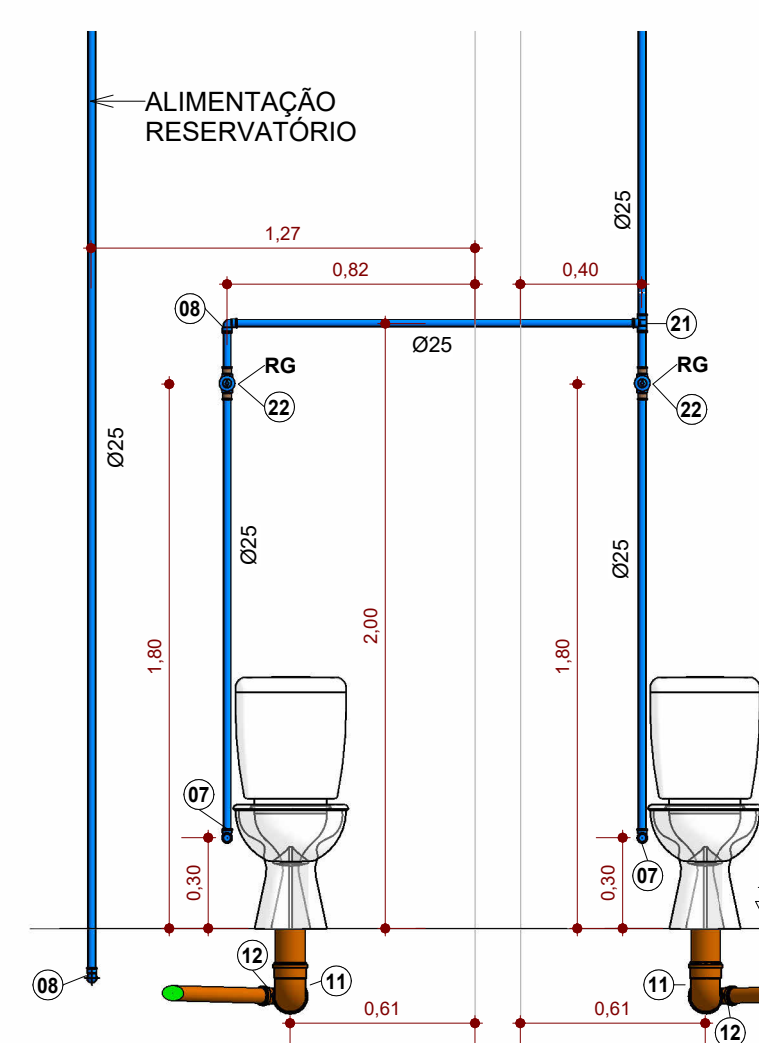


CORTE 9 - 9

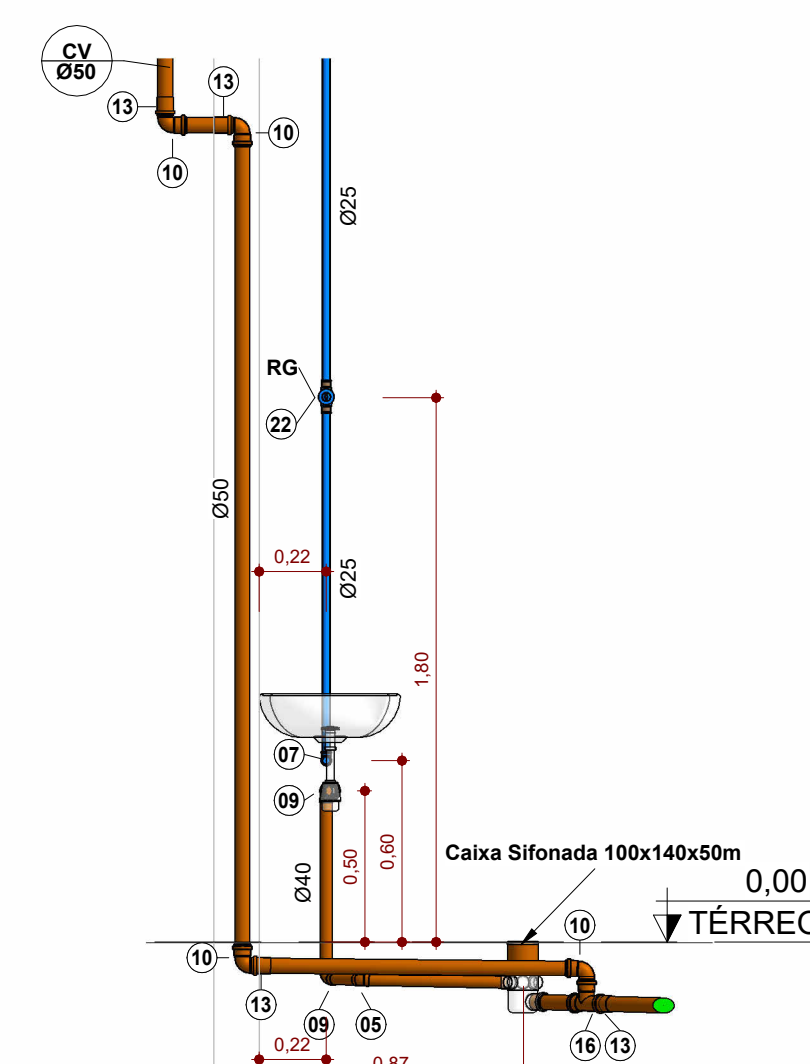

CORTE 10 - 10

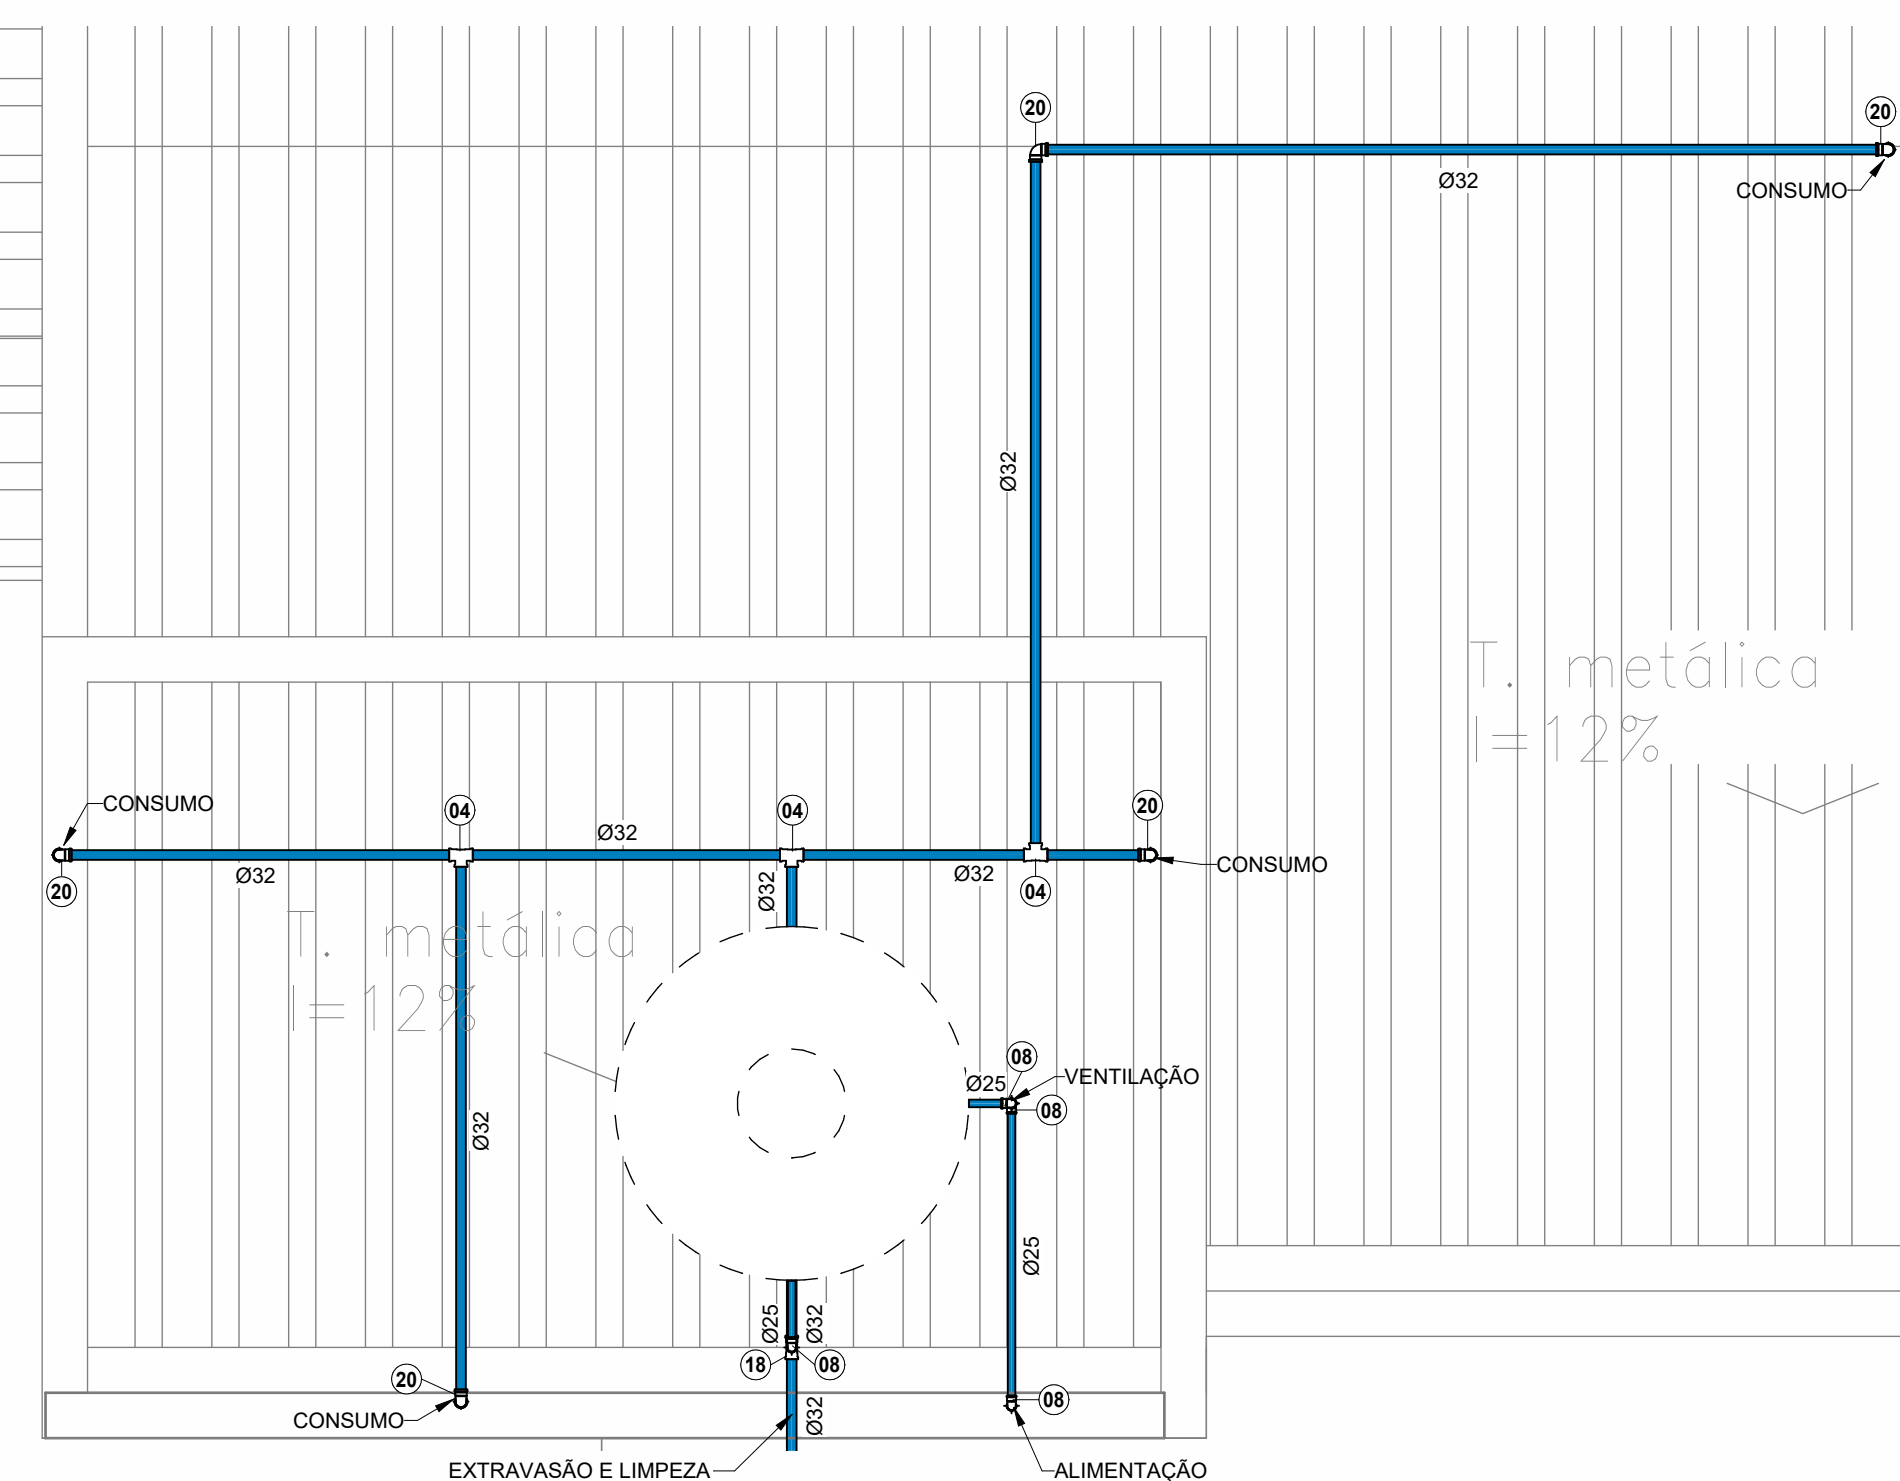

COBERTURA ÁGUA FRIA

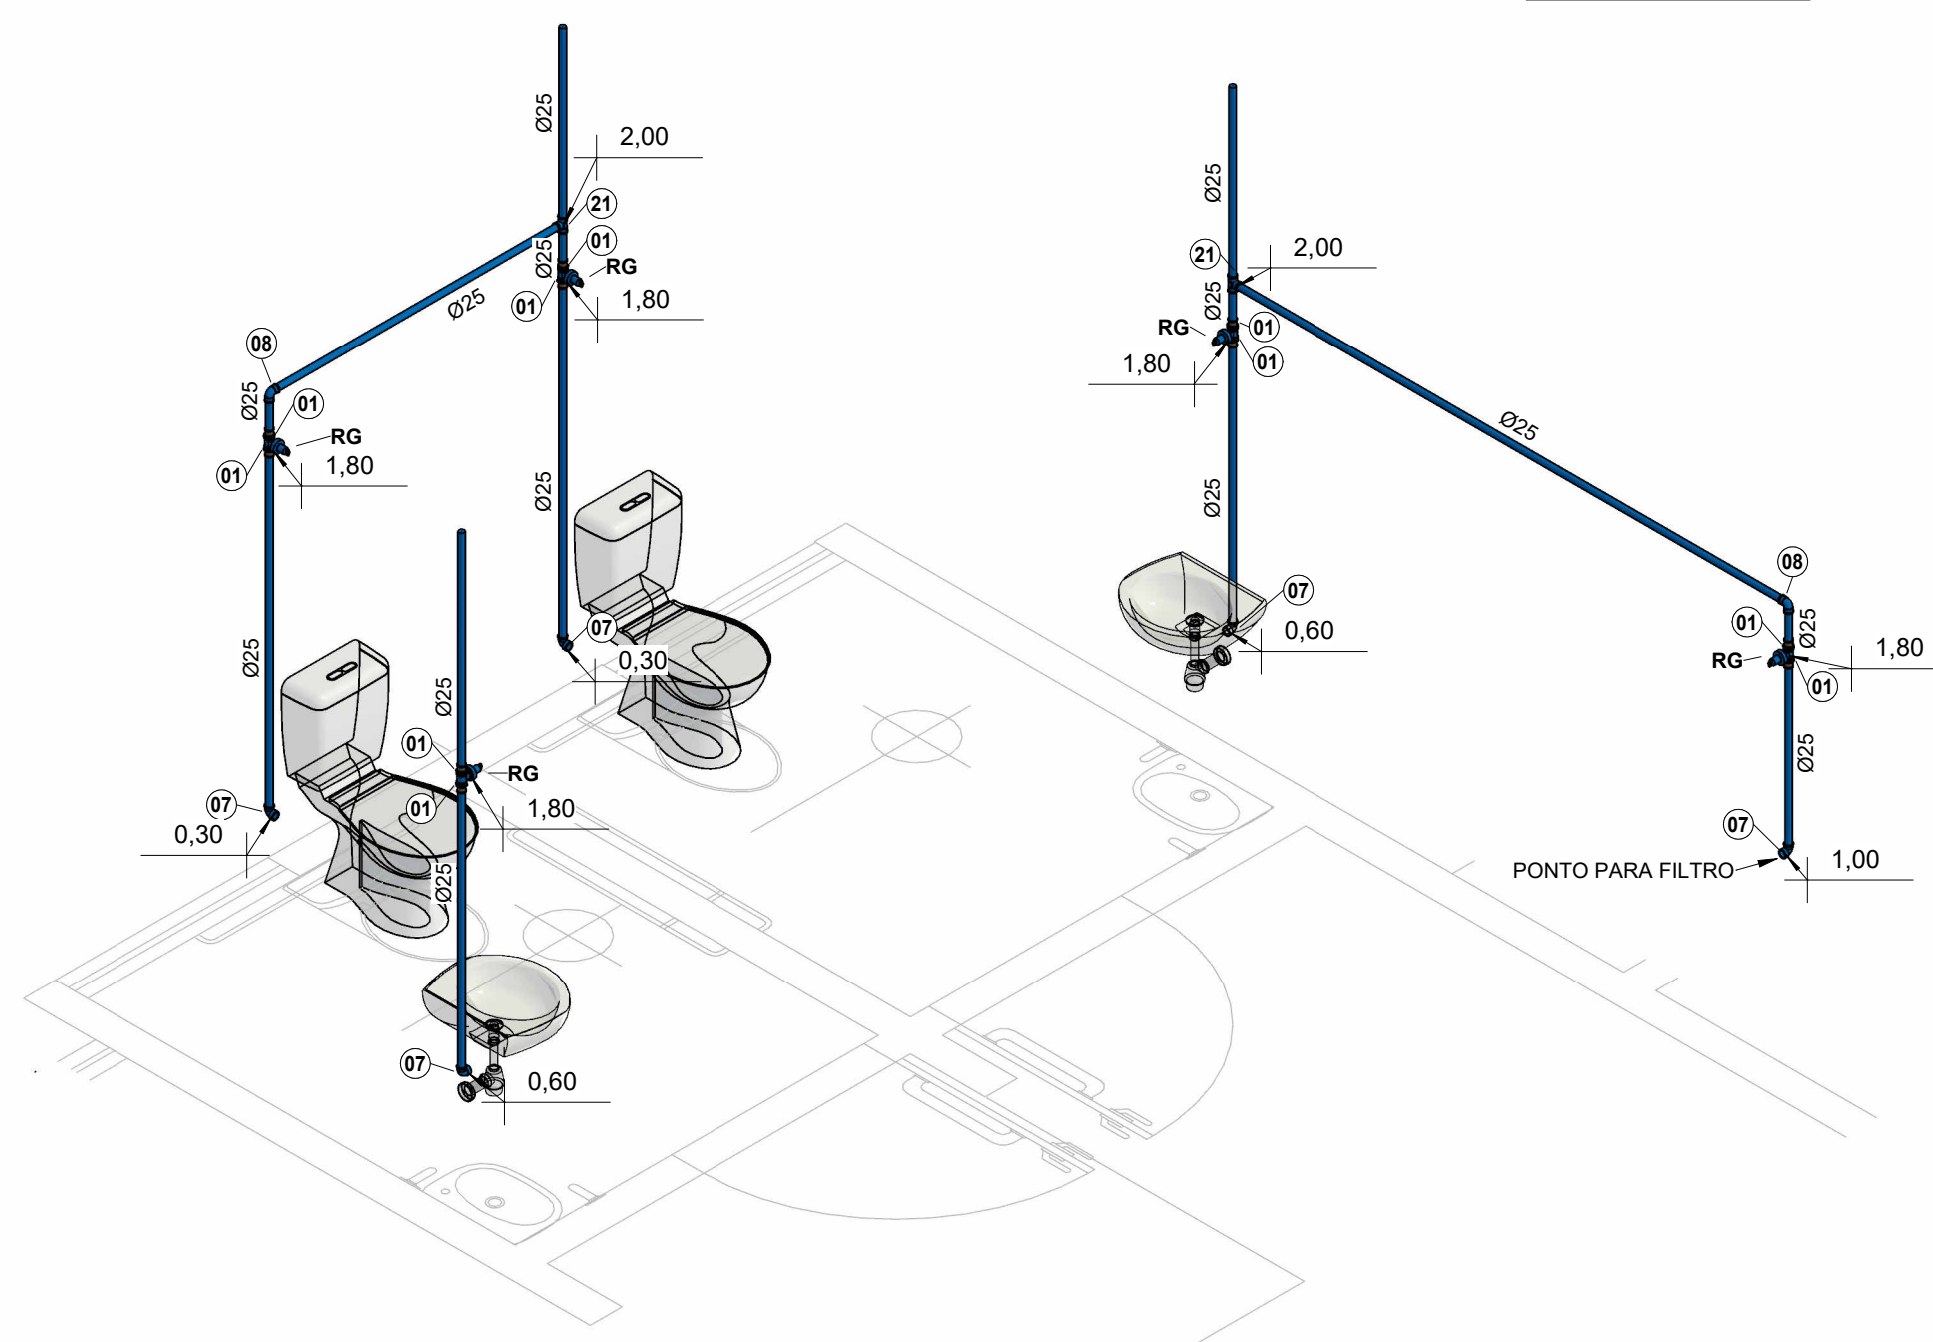

3D ÁGUA FRIA BWC's E RECEPÇÃO

TABELA DE CONEXÕES DE TUBO		
ITEM	DESCRIÇÃO	QUANTIDADE
01	Adaptador Soldável Curto com Balsa e Rosca, DN25x3/4", PVC Marrom Soldável, conforme NBR 5688	12
02	Anel de Borracha, DN50mm, para linha de PVC Rígido Branco Série Normal, conforme NBR 25688	28
03	Anel de Borracha, DN100mm, para linha de PVC Rígido Branco Série Normal, conforme NBR 5688	39
04	Tê, DN32mm, PVC Marrom Soldável, conforme NBR 5648	3
05	Joelho 45°, DN40mm, de PVC Rígido Branco Série Normal, conforme NBR 5688	2
06	Joelho 45°, DN100mm, de PVC Rígido Branco Série Normal, conforme NBR 5688	9
07	Joelho 90° com Bucha de Latão, DN25x3/4", Linha PVC Marrom Soldável, conforme NBR 5648	7
08	Joelho 90°, DN25mm, PVC Marrom Soldável, conforme NBR 5648	7
09	Joelho 90°, DN40mm, de PVC Rígido Branco Série Normal, conforme NBR 5688	4
10	Joelho 90°, DN50mm, de PVC Rígido Branco Série Normal, conforme NBR 5688	10
11	Joelho 90°, DN100mm, de PVC Rígido Branco Série Normal, conforme NBR 5688	5
12	Junção 45° de Redução, DN100x50mm, de PVC Rígido Branco Série Normal, conforme NBR 5688	2
13	Luva Simples, DN50mm, de PVC Rígido Branco Série Normal, conforme NBR 5688	10
14	Luva Simples, DN100mm, de PVC Rígido Branco Série Normal, conforme NBR 5688	15
15	Terminal de Ventilação, DN50mm, de PVC Rígido Branco Série Normal, conforme NBR 5688	2
16	Tê 90°, DN50x50mm, de PVC Rígido Branco Série Normal, conforme NBR 5688	2
17	Tê 90°, DN100x100mm, de PVC Rígido Branco Série Normal, conforme NBR 5688	4
18	Tê de Redução, DN32x25mm, PVC Marrom Soldável, conforme NBR 5648	1
19	Bucha de Redução Curta, DN32x25mm, PVC Marrom Soldável, conforme NBR 5648	5
20	Joelho 90°, DN32mm, PVC Marrom Soldável, conforme NBR 5648	1
21	Tê, DN25mm, PVC Marrom Soldável, conforme NBR 5648	4

TABELA DE ACESSÓRIO DE TUBO		
ITEM	DESCRIÇÃO	QUANTIDADE
22	Registro de Gaveta, Água Fria, Ø3/4"	6

TABELA DE PEÇA HIDROSSANITÁRIA	
DESCRIÇÃO	QUANTIDADE
Bóia p/ caixa d'água	1
Caixa d'água 500l, com tampa	1
Caixa de gordura em alvenaria com tampa de concreto, 60x60cm	1
Caixa de inspeção em alvenaria com tampa de concreto, 60x60cm	3
Caixa Sifonada 100x140x50m	2
Lavatório Suspenso	2
Vaso Sanitário com Caixa Acoplada	2

TABELA DE TUBOS		
DIÂMETRO	DESCRIÇÃO	COMPRIMENTO
25	Tubo de PVC Rígido Soldável Marrom, conforme NBR 5648	25,04
32	Tubo de PVC Rígido Soldável Marrom, conforme NBR 5648	11,11
40	Tubo de PVC Rígido Branco, conforme NBR5688, Linha Série Normal	2,35
50	Tubo de PVC Rígido Branco, conforme NBR5688, Linha Série Normal	16,87
100	Tubo de PVC Rígido Branco, conforme NBR5688, Linha Série Normal	40,62

SIMBOLOGIA:

- | | |
|---|---|
| <div> <div>TG</div> <div>Qn</div> <div>Øxx</div> </div> | <p>•TUBO DE QUEDA DE ESGOTO</p> <p>PRIMÁRIO</p> <p>ni: número da coluna</p> <p>xc: diâmetro nominal da coluna</p> |
| <div> <div>CV</div> <div>ni</div> <div>Øxx</div> </div> | <p>•COLUNA DE VENTILAÇÃO</p> <p>ni: número da coluna</p> <p>xc: diâmetro nominal da coluna</p> |
| <div> <div>TG</div> <div>Qn</div> <div>Øxx</div> </div> | <p>•TUBO DE QUEDA DE GORDURA</p> <p>ni: número da coluna</p> <p>xc: diâmetro nominal da coluna</p> |
| <div> <div>AF</div> <div>ni</div> <div>Øxx</div> </div> | <p>•COLUNA DE ÁGUA FRIA</p> <p>ni: número da coluna</p> <p>xc: diâmetro nominal da coluna</p> |
| <div> <div>AP</div> <div>ni</div> <div>Øxx</div> </div> | <p>•COLUNA DE ÁGUA PLUVIAL</p> <p>ni: número da coluna</p> <p>xc: diâmetro nominal da coluna</p> |
| <div> <div>XX</div> </div> | <p>•POSIÇÃO DO ITEM NA LISTA DE MATERIAIS</p> |
| <p>CI - Caixa de Inspeção</p> <p>CG - Caixa de Gordura</p> <p>AP - Água Pluvial</p> <p>ESG - Esgoto</p> <p>AF - Água Fria</p> | |

NOTAS:

- [illegible]

PROJETO HIDROSSANITÁRIO

PROPRIETÁRIO: MUNICÍPIO DE CIDADE GAUÇA			
OBRA: MUNICÍPIO DE CIDADE GAUÇA		END: AVENIDA QUINTO CARDOSO DE LUCENA	
CONTEÚDO: CENTRO TEA			
RESPONSÁVEL TÉCNICO: IZABELA MARTINS GARCIA - CREA PR-201611/D			
DATA: 28/01/2025	DES: IZABELA	ESC: Como indicado	REV: 02
			FOLHA: 01/01