


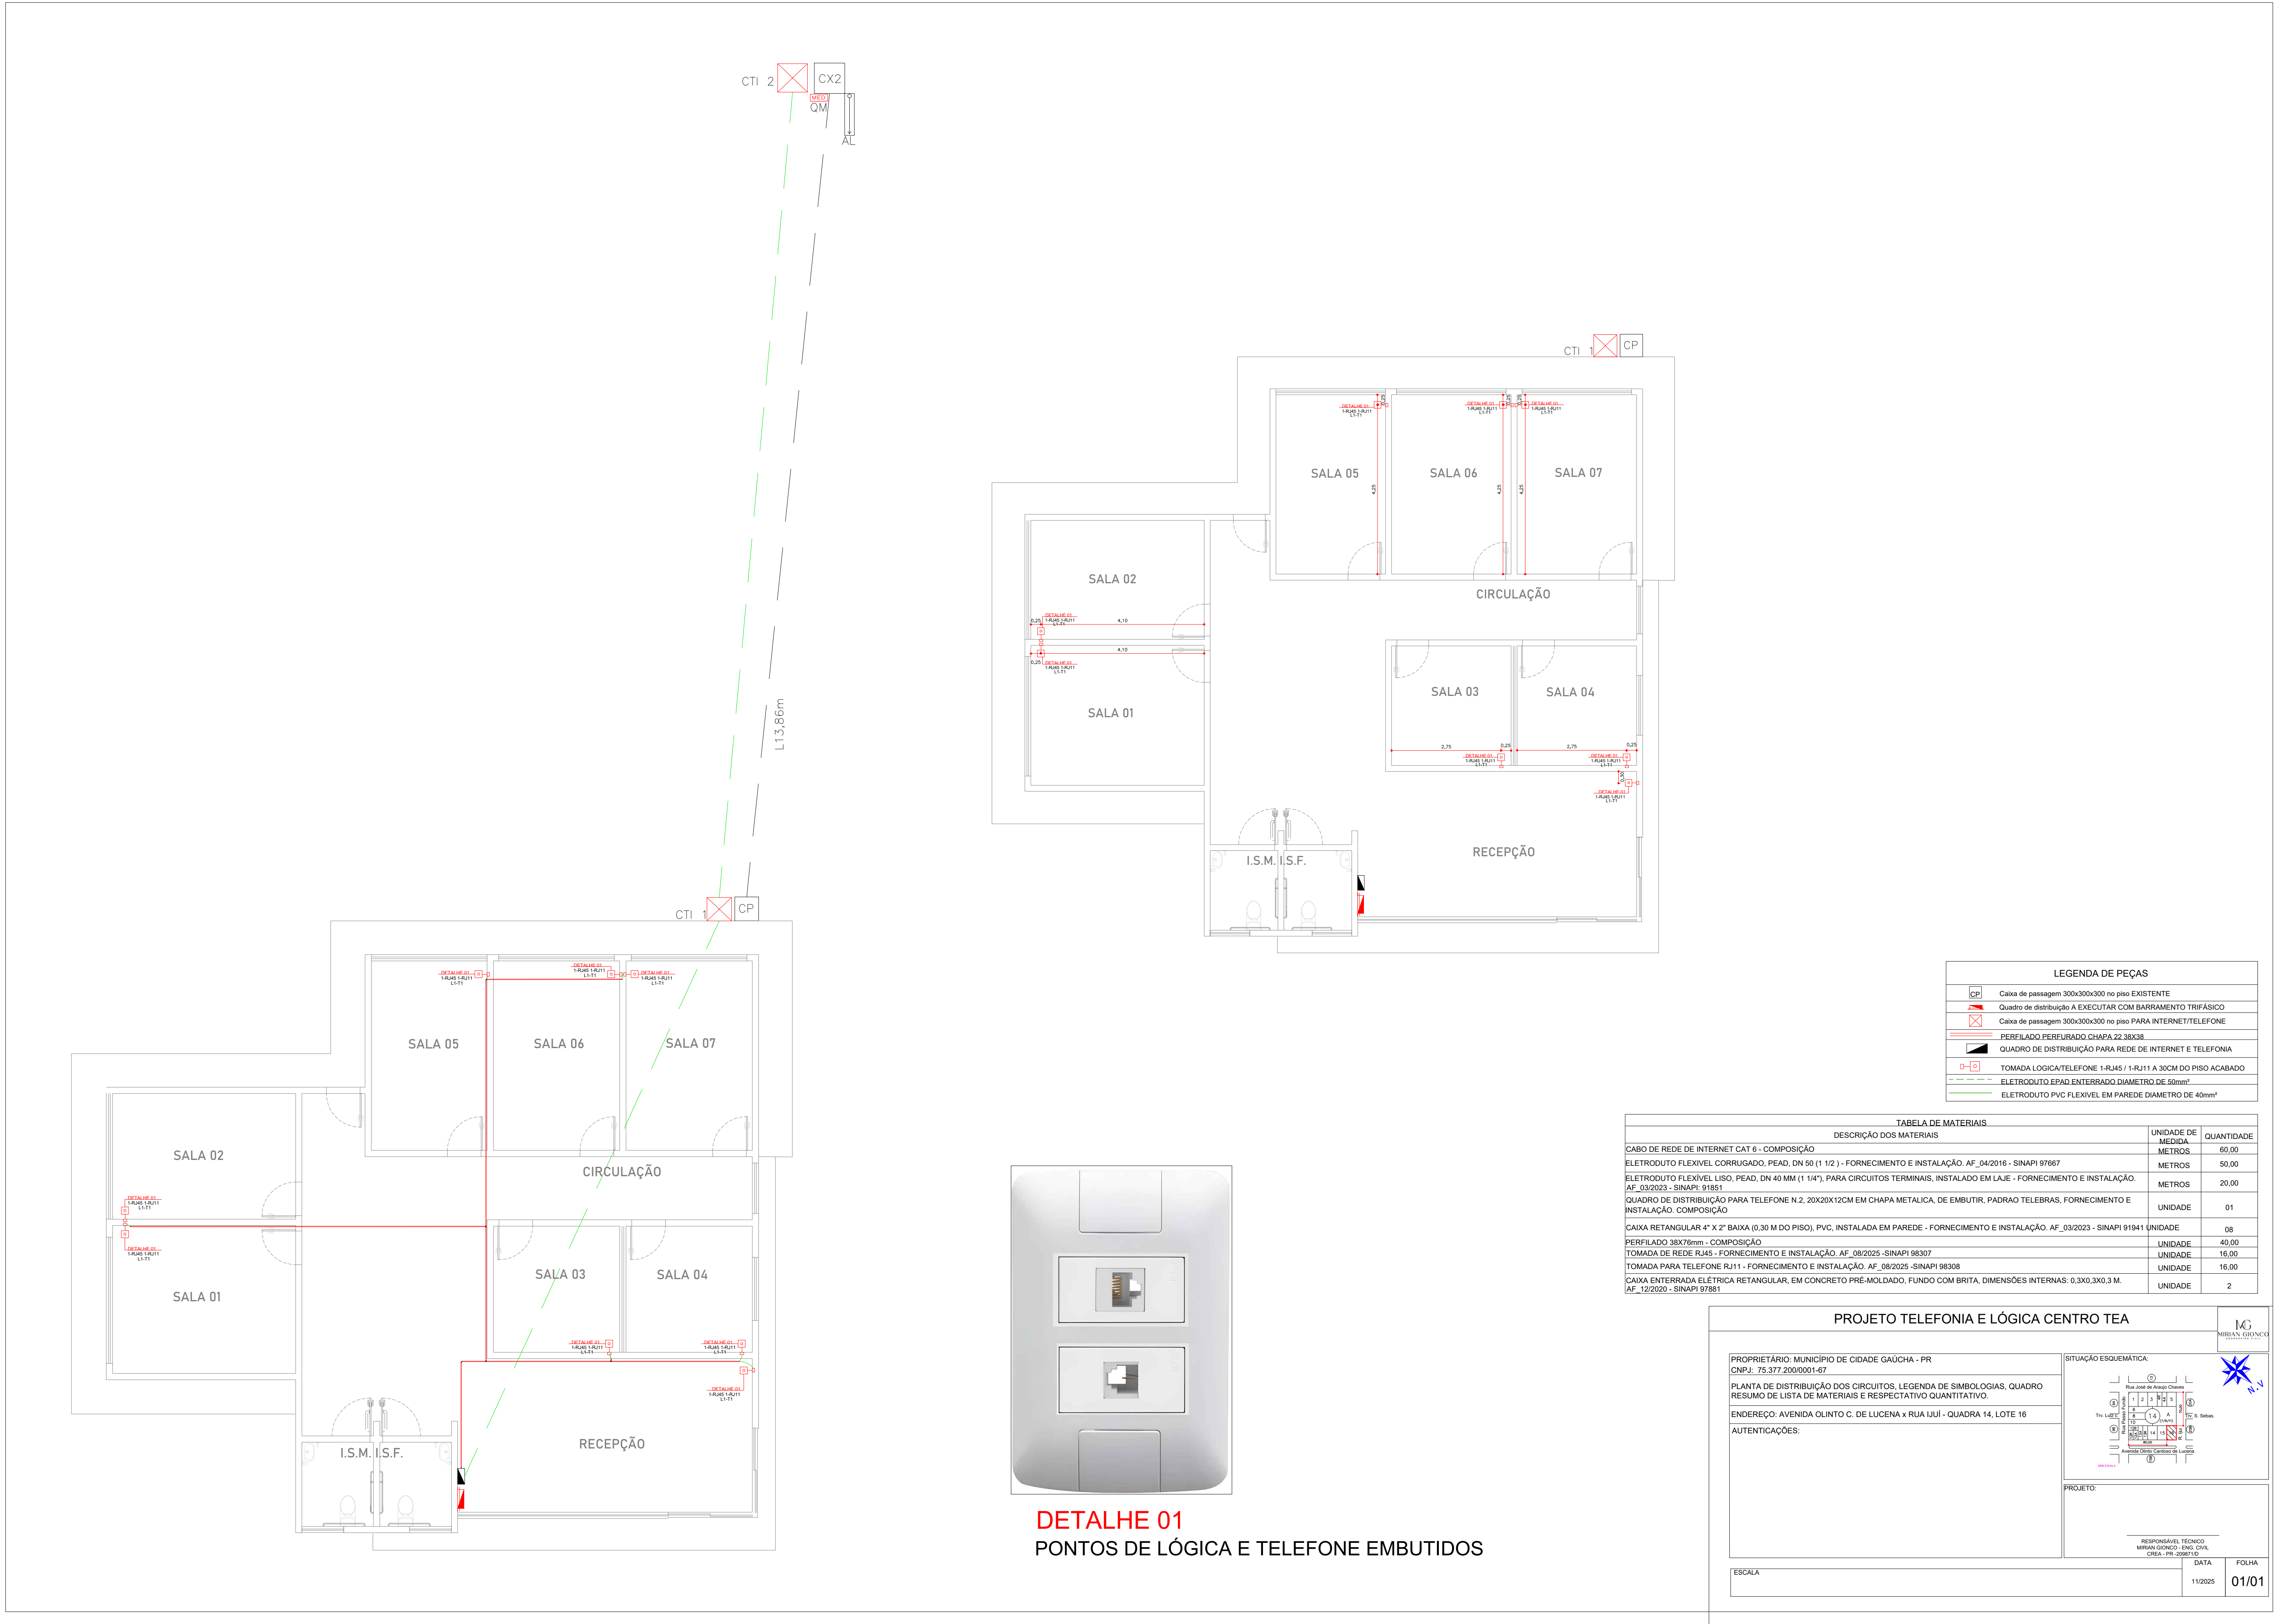

DETALHE 01
PONTOS DE LÓGICA E TELEFONE EMBUTIDOS