


Lote 85

Lote 74, 77 e 90-A

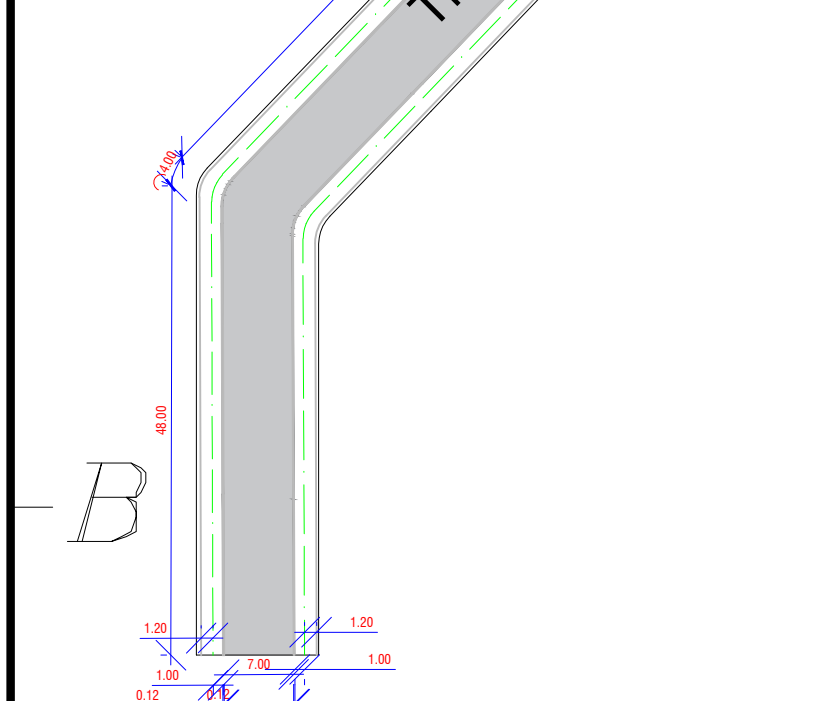

LEGENDA: Sequencia da Traversa Colibri - Trecho 24

Trecho compreendido entre a Avenida Cane e Lotes 74, 77 e 90-A

Rampa de Acesso (PNE MOD. 03) = 06 und

Passeio em concreto - espessura 6cm (Área = 336,00m²)

Plantio de Grama em Placas - (Área = 280,00m²)

Piso Podotátil - 30cm (84,00m²)

LEGENDA: Sequencia da Traversa Colibri - Trecho 24

Trecho compreendido entre a Avenida Cane e Lotes 74, 77 e 90-A

Pavimentação Asfáltica - (Área= 980,00m²)

Base solocimento com teor de 4% - (20cm): 196,00m³


Imprimação com EAI: 980,00m²

Pintura de Ligação com Emulsão RR-1C: 980,00m²

Camada de Capa com CBUQ (04cm): 98,00m³

Meio Fio - Moldado in loco (12x30 | DER Tipo 3) L= 264,00m

Meio Fio rebaixado - Moldado in loco (12x15 | DER Tipo 5) L= 16,00m

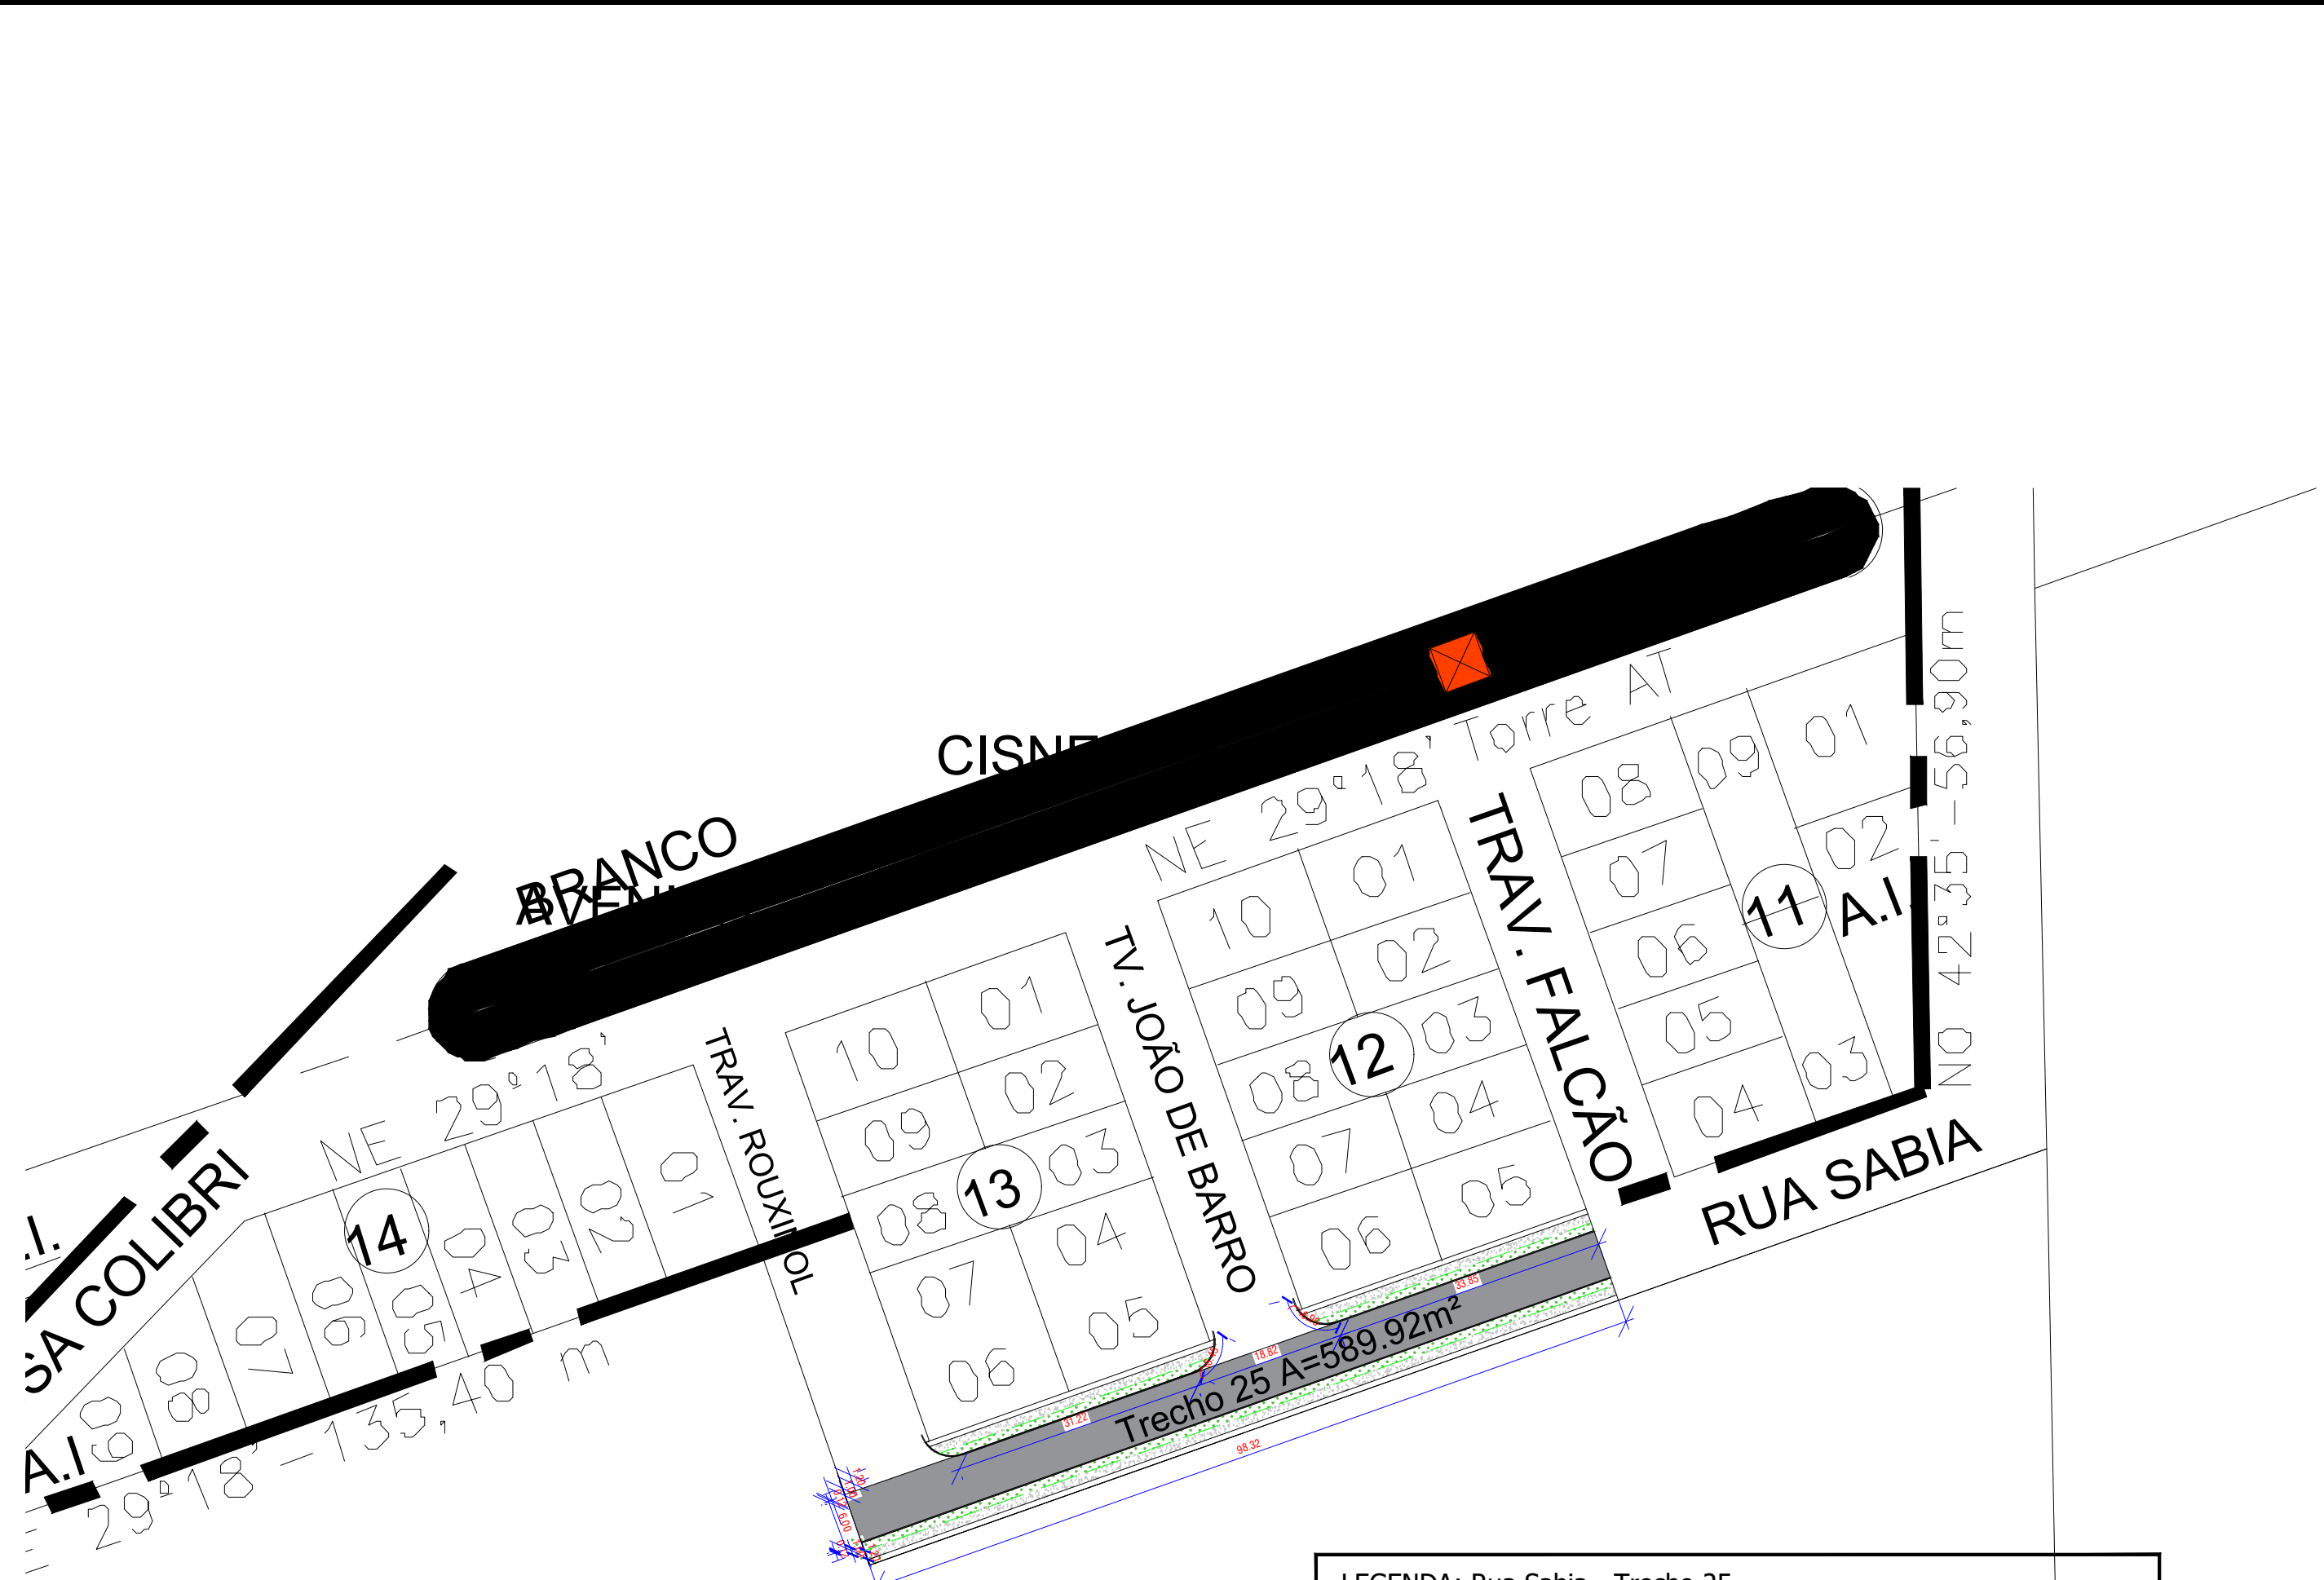

Lote 74, 77 e 90-A

LEGENDA: Rua Sabia - Trecho 25

Trecho compreendido entre a Traversa Rouxinol e Traversa Falcão

Pavimentação Asfáltica - (Área= 589,92m²)

Base solocimento com teor de 4% - (20cm): 117,98m³

Imprimação com EAI: 589,92m²

Pintura de Ligação com Emulsão RR-1C: 589,92m²

Camada de Capa com CBUQ (04cm): 58,99m³

Meio Fio - Moldado in loco (12x30 | DER Tipo 3) L= 179,61m

Meio Fio rebaixado - Moldado in loco (12x15 | DER Tipo 5) L= 16,00m

LEGENDA: Rua Sabia - Trecho 25

Trecho compreendido entre a Traversa Rouxinol e Traversa Falcão

Rampa de Acesso (PNE MOD. 03) = 04 und

Passeio em concreto - espessura 6cm (Área = 196,06m²)

Plantio de Grama em Placas - (Área = 163,39m²)

Piso Podotátil - 30cm (58,68m²)

RESPONSÁVEL TÉCNICO PELO PROJETO:	RESPONSÁVEL TÉCNICO PELA EXECUÇÃO:	PROPRIETÁRIO DA OBRA:
Sheila Cristina Dias Engenheira Civil Crea-PR: 1.85316/D		
PREFEITURA MUNICIPAL DE CIDADE GAÚCHA		OBRA: PAVIMENTAÇÃO EM CBUQ DE VIAS URBANAS
PROPRIETÁRIO: Município de Cidade Gaúcha		
CNPJ - 75.377.200/0001-67		
ENDEREÇO: Rua Juscelino Kubitschek de Oliveira, 2394		
CONTEÚDO DA PRANCHA: -Planta de PAVIMENTAÇÃO -Detalhes		PROJETO: GEOMETRICO
FOLHA:		10/10
ÁREA DE CBUQ: m²	ESCALA: Indicada	
DATA: OUTUBRO/ 2025	DESENHO: Sheila Cristina Dias	