


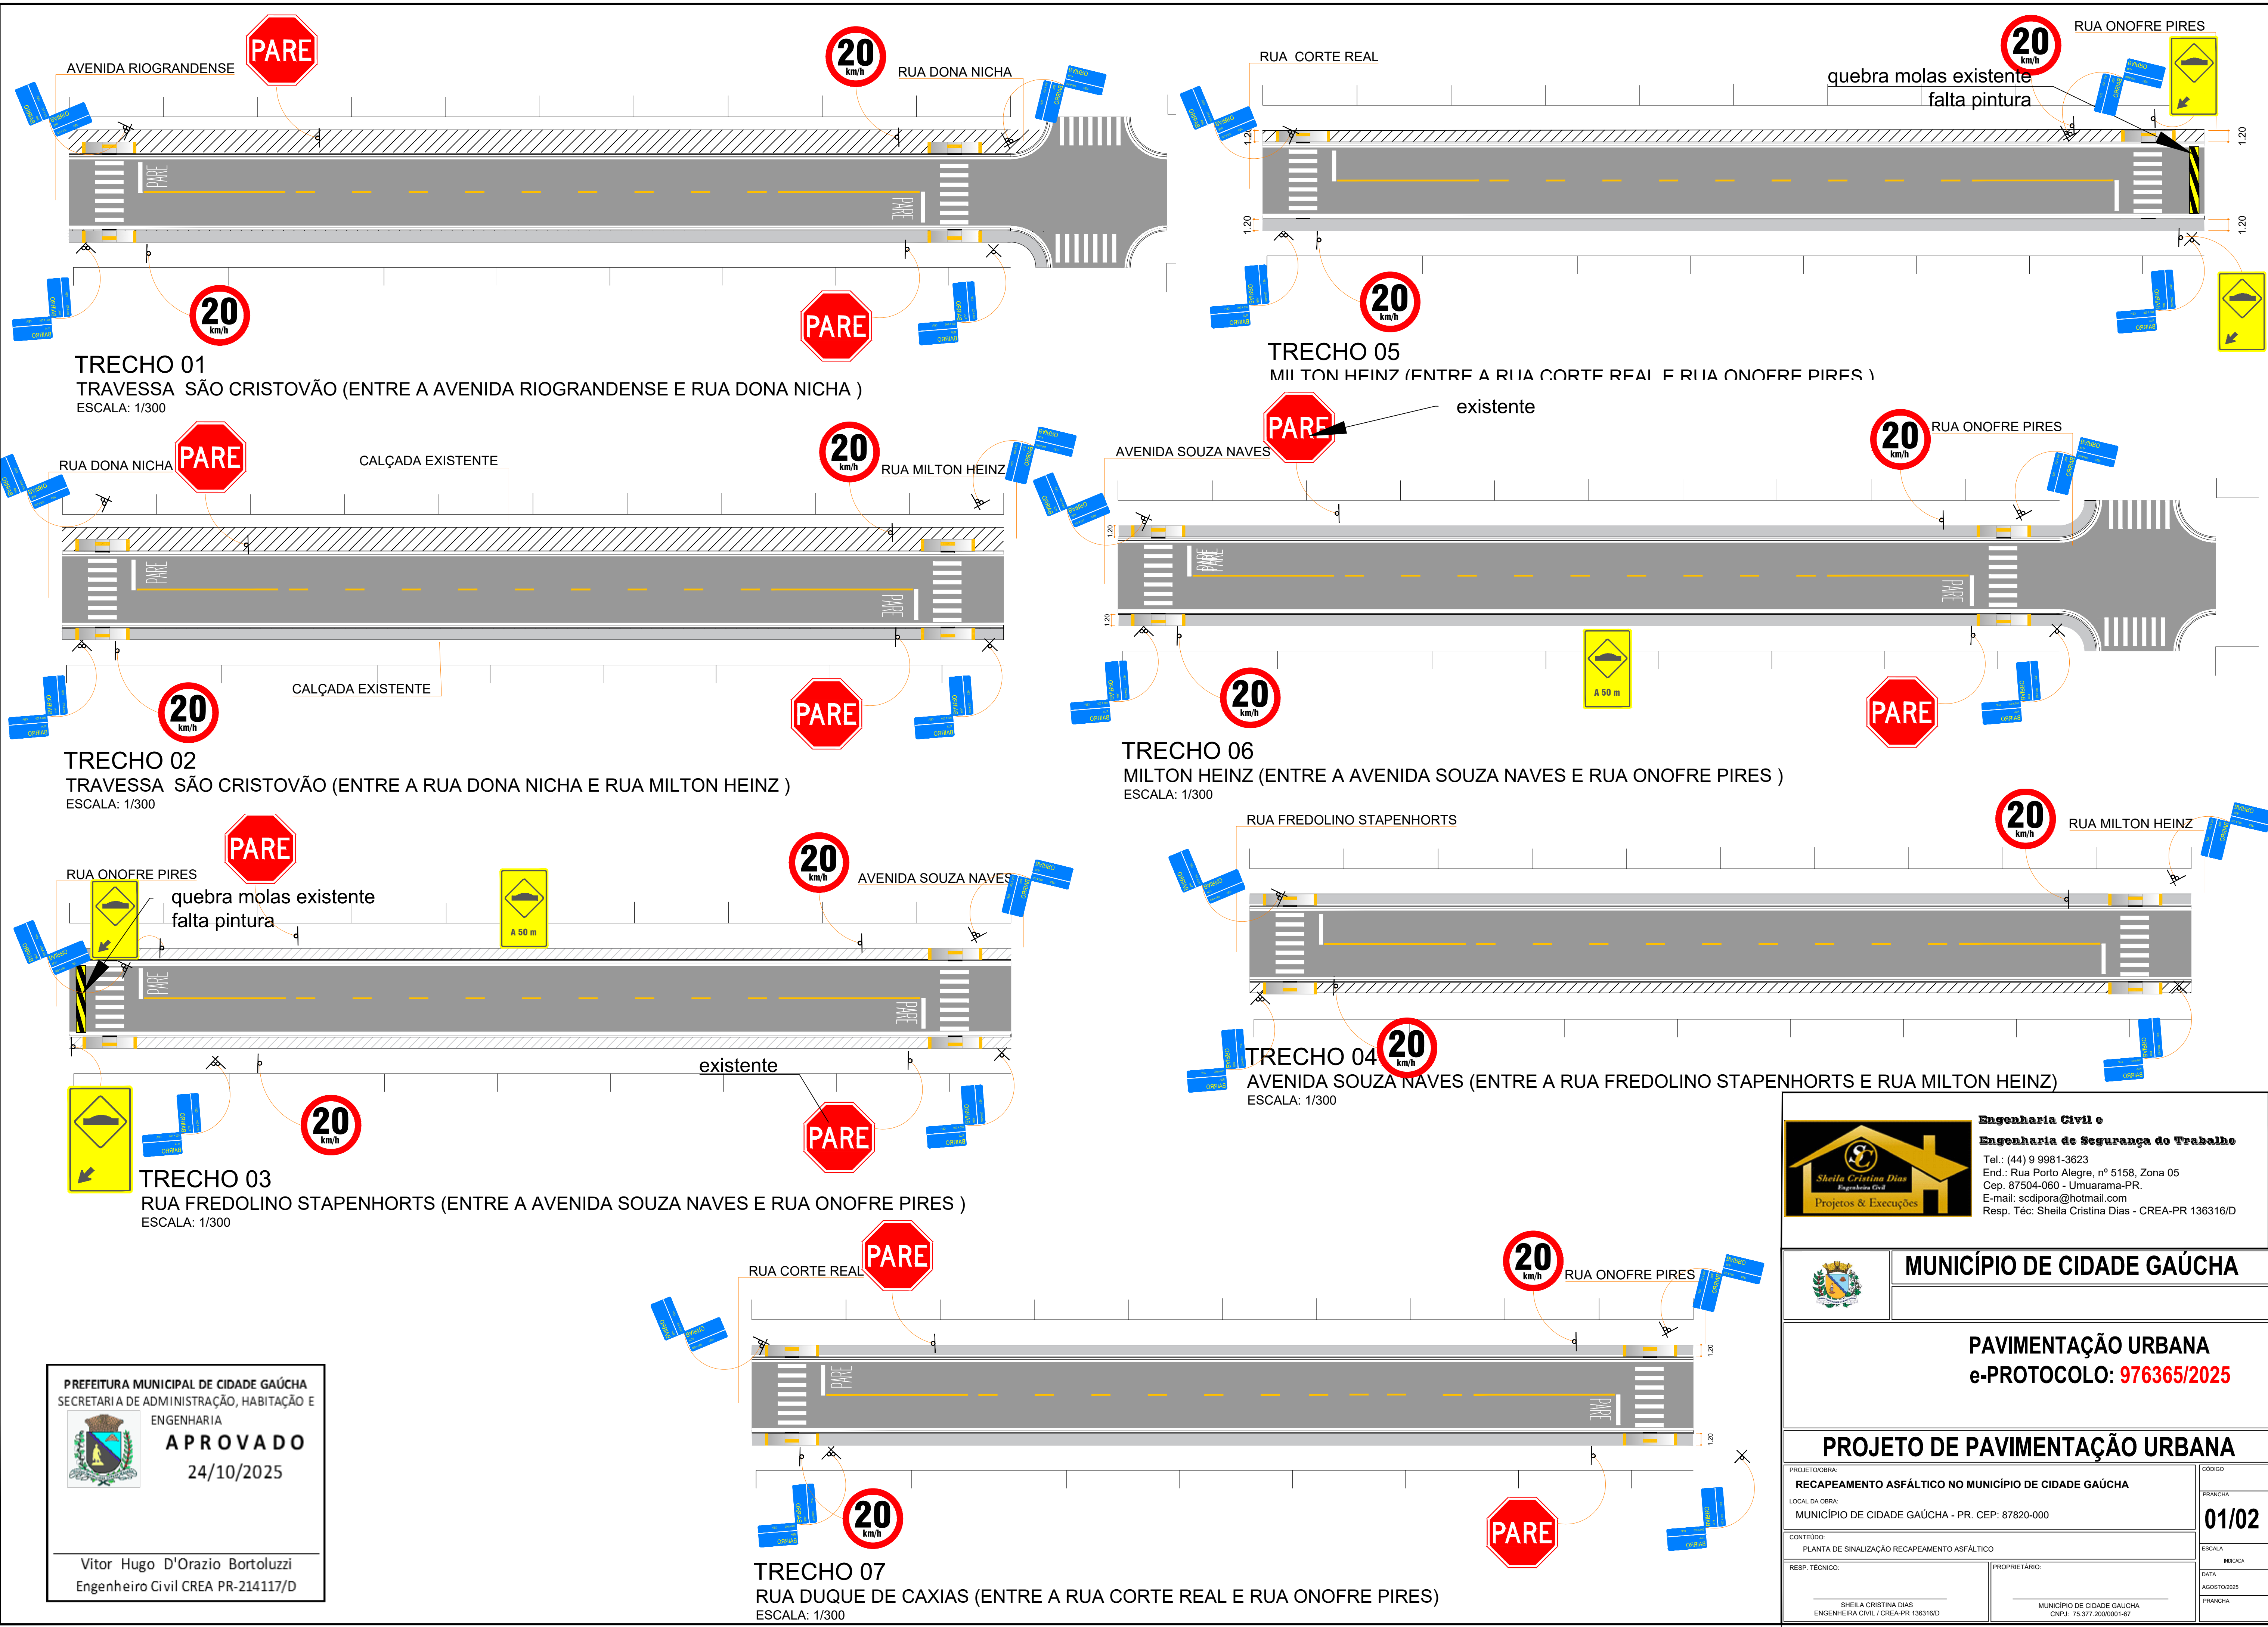

PREFEITURA MUNICIPAL DE CIDADE GAÚCHA

SECRETARIA DE ADMINISTRAÇÃO, HABITAÇÃO E

ENGENHARIA

APROVADO

24/10/2025

Vitor Hugo D'Orazio Bortoluzzi

Engenheiro Civil CREA PR-214117/D

Engenharia Civil e

Engenharia de Segurança do Trabalho

Tel.: (41) 9 9981-3623

End.: Rua Porto Alegre, nº 5158, Zona 05

Cep. 87504-060 - Umuarama-PR.

E-mail: scdipora@hotmail.com

Resp. Téc: Sheila Cristina Dias - CREA-PR 136316/D

MUNICÍPIO DE CIDADE GAÚCHA

PAVIMENTAÇÃO URBANA

e-PROTOCOLO: 976365/2025

PROJETO/OBRA:

RECAPEAMENTO ASFÁLTICO NO MUNICÍPIO DE CIDADE GAÚCHA

LOCAL DA OBRA:

MUNICÍPIO DE CIDADE GAÚCHA - PR. CEP: 87820-000

CONTEÚDO:

PLANTA DE SINALIZAÇÃO RECAPEAMENTO ASFÁLTICO

RESP. TÉCNICO:

SHEILA CRISTINA DIAS
ENGENHEIRA CIVIL / CREA-PR 136316/D

PROPRIETÁRIO:

MUNICÍPIO DE CIDADE GAÚCHA
CNPJ: 76.577.200/0001-07

CÓDIGO

PRANCHIA

01/02

ESCALA

INDICAÇÃO

DATA

PRANCHIA