


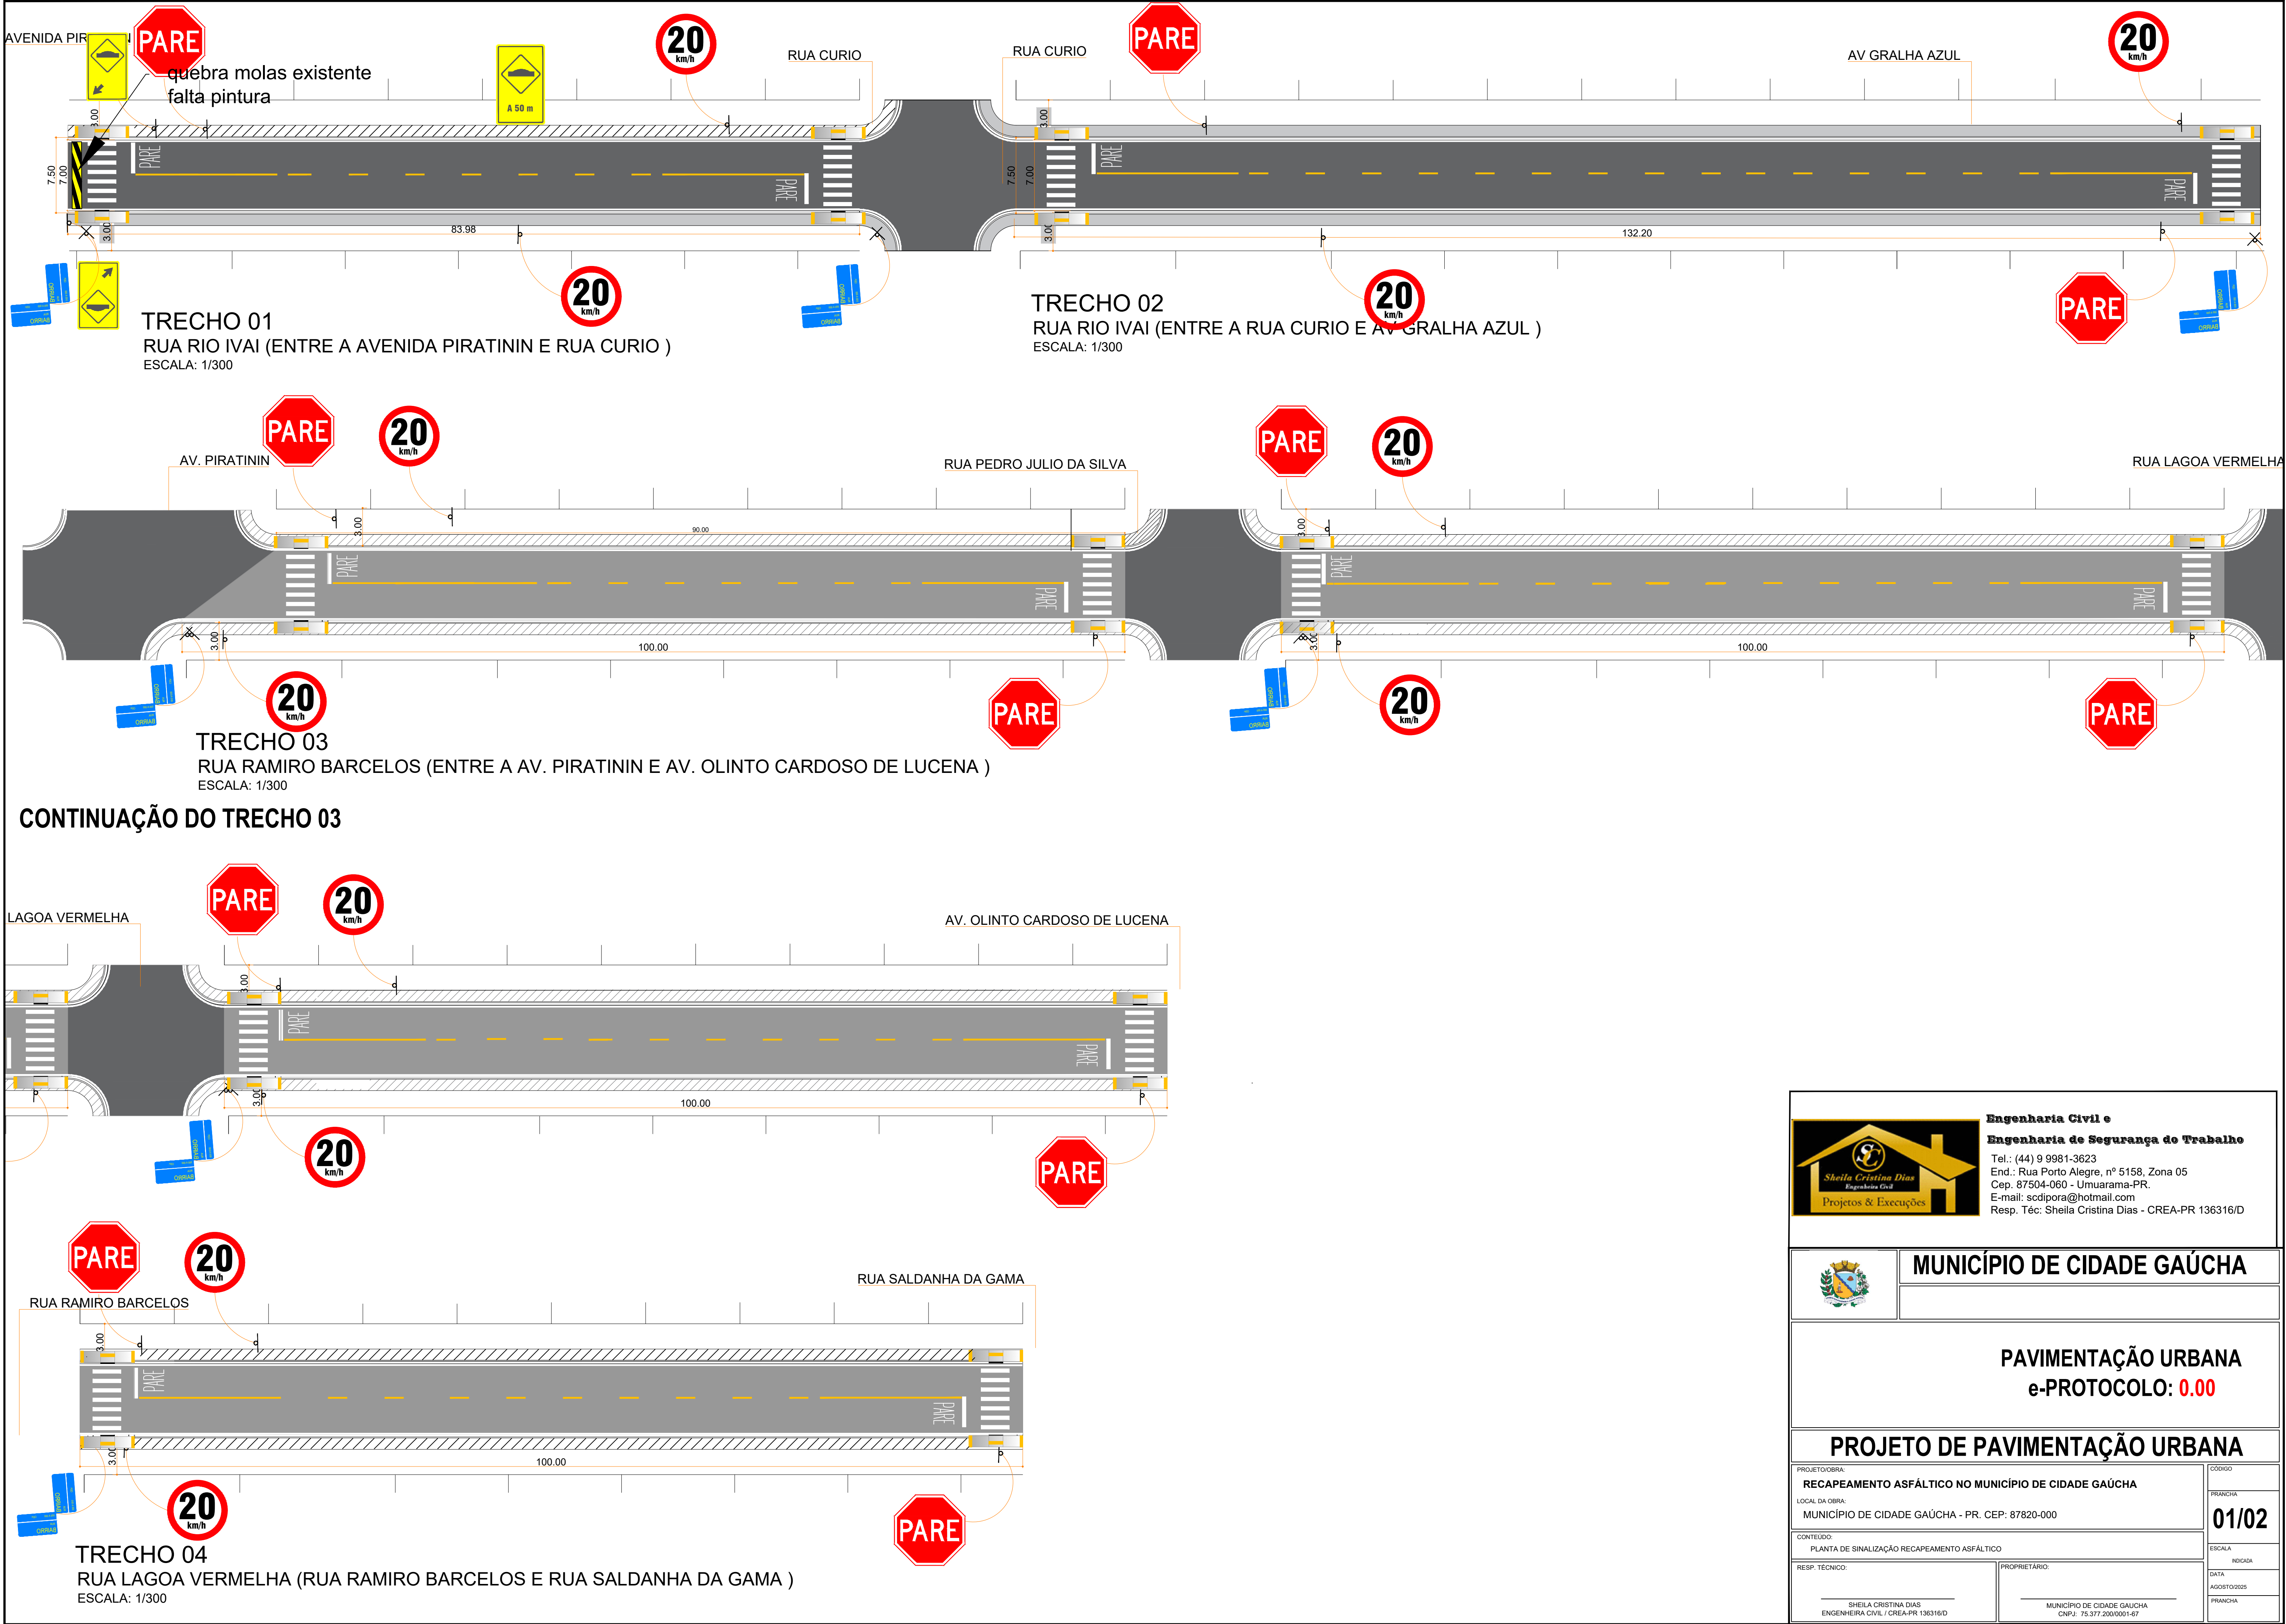



**Engenharia Civil e
Engenharia de Segurança do Trabalho**
Tel.: (44) 9 9981-3623
End.: Rua Porto Alegre, nº 5158, Zona 05
Cep. 87504-060 - Umuarama-PR.
E-mail: scdlpora@hotmail.com
Resp. Téc: Sheila Cristina Dias - CREA-PR 136316/D



MUNICÍPIO DE CIDADE GAÚCHA

**PAVIMENTAÇÃO URBANA
e-PROTOCOLO: 0.00**

PROJETO DE PAVIMENTAÇÃO URBANA

PROJETO/OBRA: RECAPEAMENTO ASFÁLTICO NO MUNICÍPIO DE CIDADE GAÚCHA	CÓDIGO
LOCAL DA OBRA: MUNICÍPIO DE CIDADE GAÚCHA - PR. CEP: 87820-000	PRANCHIA 01/02
CONTEÚDO: PLANTA DE SINALIZAÇÃO RECAPEAMENTO ASFÁLTICO	ESCALA INDICAÇÃO
RESP. TÉCNICO: SHEILA CRISTINA DIAS ENGENHEIRA CIVIL / CREA-PR 136316/D	PROPRIETÁRIO: MUNICÍPIO DE CIDADE GAÚCHA CNPJ: 15.577.200/0001-67